

TEVAI

RESIDENCE

24 LOGEMENTS COLLECTIFS

Farriipiti - Papeete - Île de Tahiti



Maître d'ouvrage :
NEWSTONE
PROMOTEUR IMMOBILIER

Maître d'oeuvre :



F3


TYPE

R+1

ETAGE

A

NUMERO

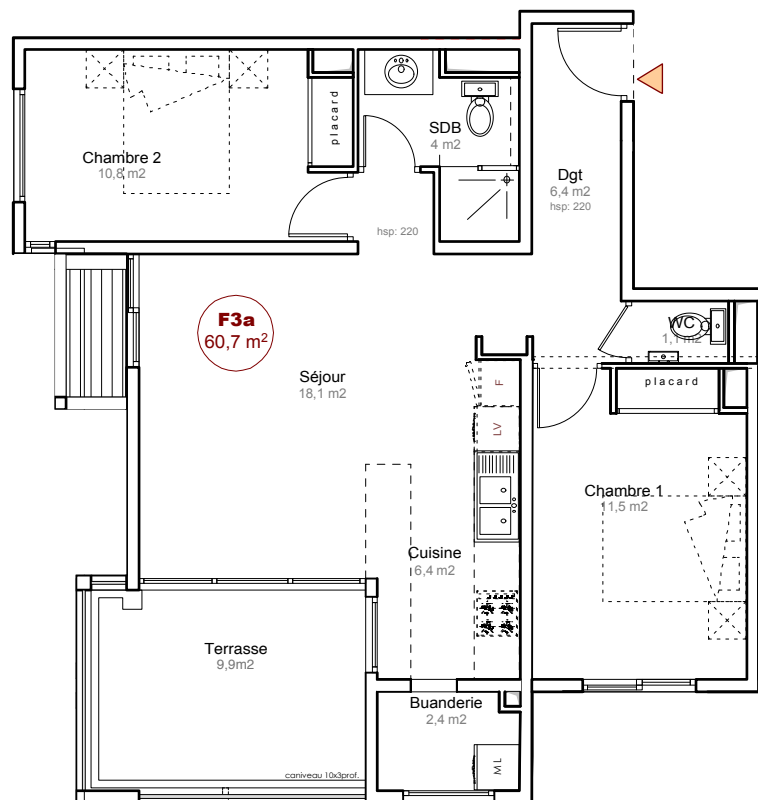

PLAN DE REPÉRAGE

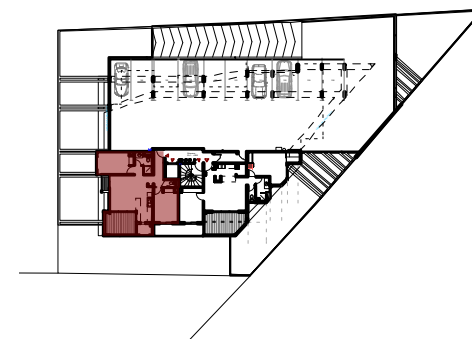


TABLEAU DES SURFACES F3A

PIÈCE	SURFACE
Entrée-dégagement	6,4
WC	1,1
Séjour	18,1
Cuisine	6,4
Chambre 1	11,5
Chambre 2	10,8
Salle de bain	4
Cellier - Buanderie	2,4
*SURFACE HABITABLE	60,7
Terrasse	9,9
SURFACE TOTALE	70,6



NEWSTONE
PROMOTEUR IMMOBILIER



PLAN DU LOGEMENT
Ech.: 1/100



NOTA: Des modifications sont susceptibles d'être apportées à ce plan en fonction des nécessités techniques de la réalisation, tant en ce qui concerne les dimensions, que les équipements sanitaires et électriques (meubles et électroménagers non fournis). Les surfaces indiquées sont approximatives. Les retombées, soffites et faux-plafonds, ainsi que l'emplacement des équipements ne sont pas tous figurés ou le sont à titre indicatif. L'aménagement de la cuisine est également donné à titre indicatif, des plans spécifiques seront fournis. L'ensemble des surfaces au sol sera carrelé.

F3


TYPE

R+1

ETAGE

B

NUMERO

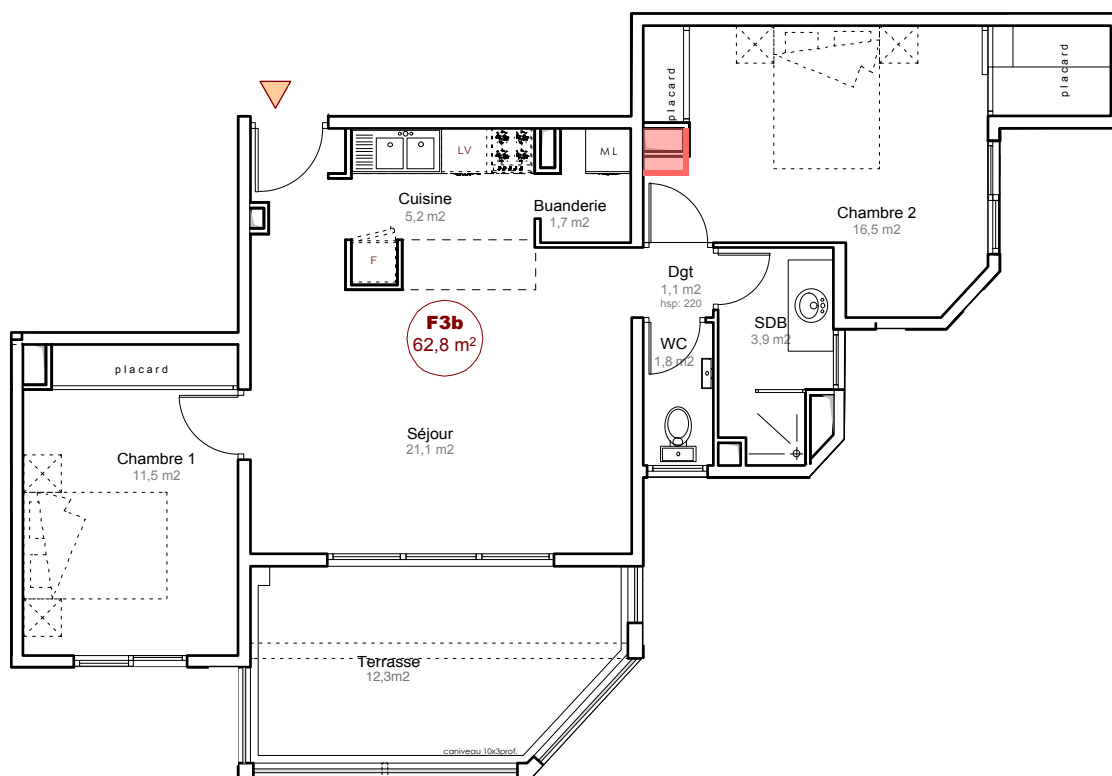

PLAN DE REPÉRAGE

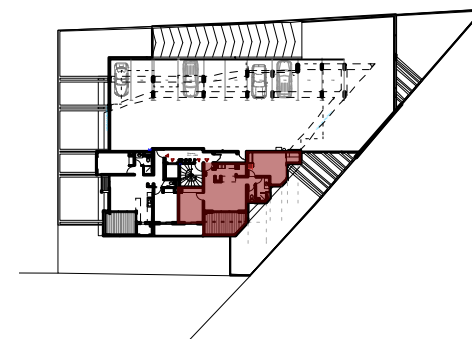


TABLEAU DES SURFACES F3B

PIÈCE	SURFACE
Séjour	21,1
Cuisine	5,2
Chambre 1	11,5
Chambre 2	16,5
Salle de bain	3,9
WC	1,8
Cellier - Buanderie	1,7
Dégagement	1,1
*SURFACE HABITABLE	62,8
Terrasse	12,3
SURFACE TOTALE	75,1



NEWSTONE
PROMOTEUR IMMOBILIER



PLAN DU LOGEMENT

Ech.: 1/100



NOTA: Des modifications sont susceptibles d'être apportées à ce plan en fonction des nécessités techniques de la réalisation, tant en ce qui concerne les dimensions, que les équipements sanitaires et électriques (mobiliers et électroménagers non fournis). Les surfaces indiquées sont approximatives. Les retombées, soffites et faux-plafonds, ainsi que l'emplacement des équipements ne sont pas tous figurés ou le sont à titre indicatif. L'aménagement de la cuisine est également donné à titre indicatif, des plans spécifiques seront fournis. L'ensemble des surfaces au sol sera carrelé.

F3


TYPE

R+2

ETAGE

C

NUMERO

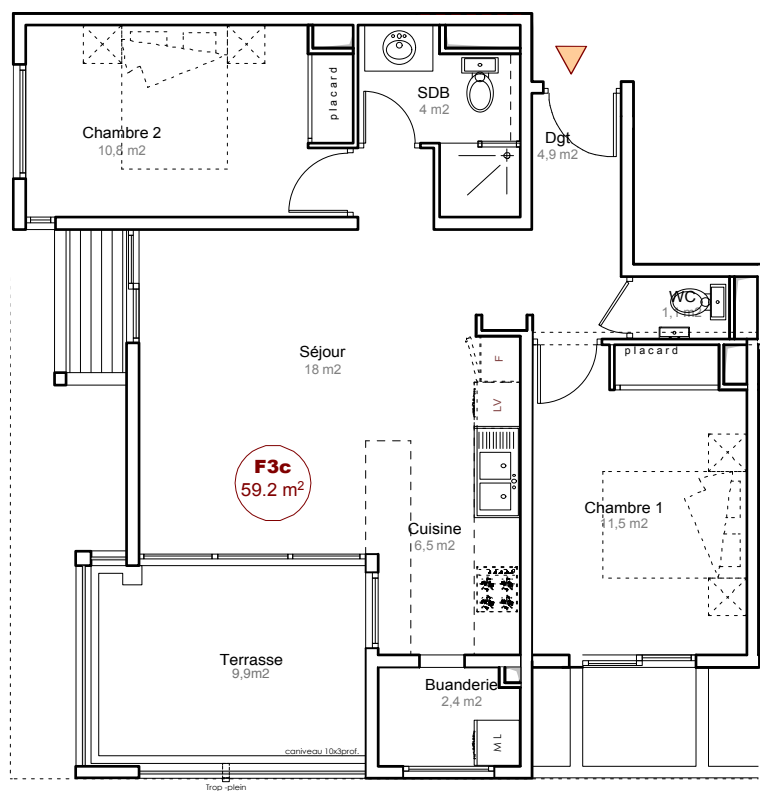

PLAN DE REPÉRAGE

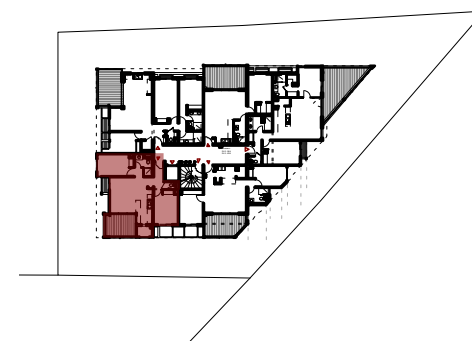


TABLEAU DES SURFACES F3C

PIÈCE	SURFACE
Dégagement	4,9
Séjour	18,0
Cuisine	6,5
Chambre 1	11,5
Chambre 2	10,8
Salle de bain	4
WC	1,1
Cellier - Buanderie	2,4
*SURFACE HABITABLE	59,2
Terrasse	9,9
SURFACE TOTALE	69,1



NEWSTONE
PROMOTEUR IMMOBILIER



PLAN DU LOGEMENT

Ech.: 1/100



NOTA: Des modifications sont susceptibles d'être apportées à ce plan en fonction des nécessités techniques de la réalisation, tant en ce qui concerne les dimensions, que les équipements sanitaires et électriques (mobiliers et électroménagers non fournis). Les surfaces indiquées sont approximatives. Les retombées, soffites et faux-plafonds, ainsi que l'emplacement des équipements ne sont pas tous figurés ou le sont à titre indicatif. L'aménagement de la cuisine est également donné à titre indicatif, des plans spécifiques seront fournis. L'ensemble des surfaces au sol sera carrelé.

F3


TYPE

R+2

ETAGE

D

NUMERO

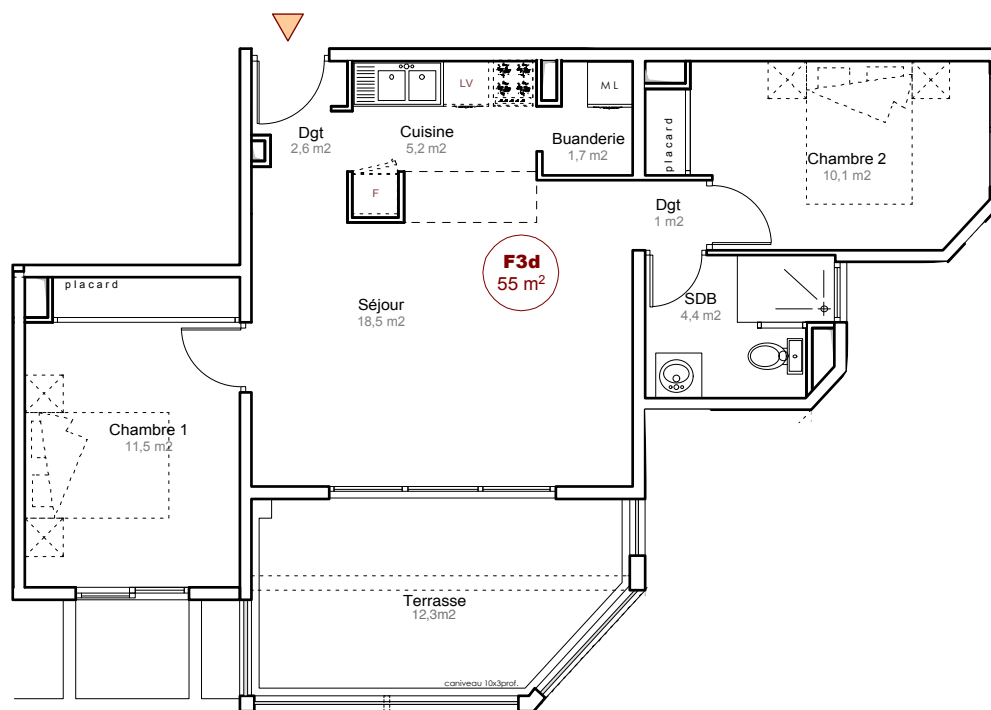

PLAN DE REPÉRAGE

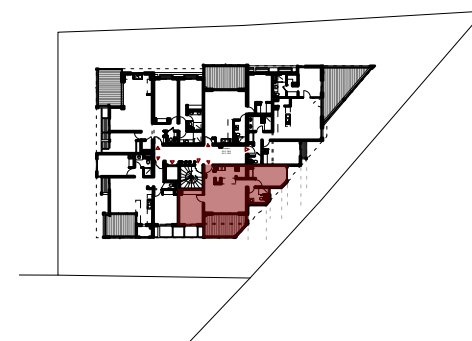


TABLEAU DES SURFACES F3D

PIÈCE	SURFACE
Dégagement	2,6
Séjour	18,5
Cuisine	5,2
Chambre 1	11,5
Chambre 2	10,1
Dégagement	1
Salle de bain	4,4
Cellier - Buanderie	1,7
*SURFACE HABITABLE	55,0
Terrasse	12,3
SURFACE TOTALE	67,3



NEWSTONE
PROMOTEUR IMMOBILIER



PLAN DU LOGEMENT

Ech.: 1/100



NOTA: Des modifications sont susceptibles d'être apportées à ce plan en fonction des nécessités techniques de la réalisation, tant en ce qui concerne les dimensions, que les équipements sanitaires et électriques (mobiliers et électroménagers non fournis). Les surfaces indiquées sont approximatives. Les retombées, soffites et faux-plafonds, ainsi que l'emplacement des équipements ne sont pas tous figurés ou le sont à titre indicatif. L'aménagement de la cuisine est également donné à titre indicatif, des plans spécifiques seront fournis. L'ensemble des surfaces au sol sera carrelé.

F3

TYPE



R+2

ETAGE

E

NUMERO

PLAN DE REPÉRAGE

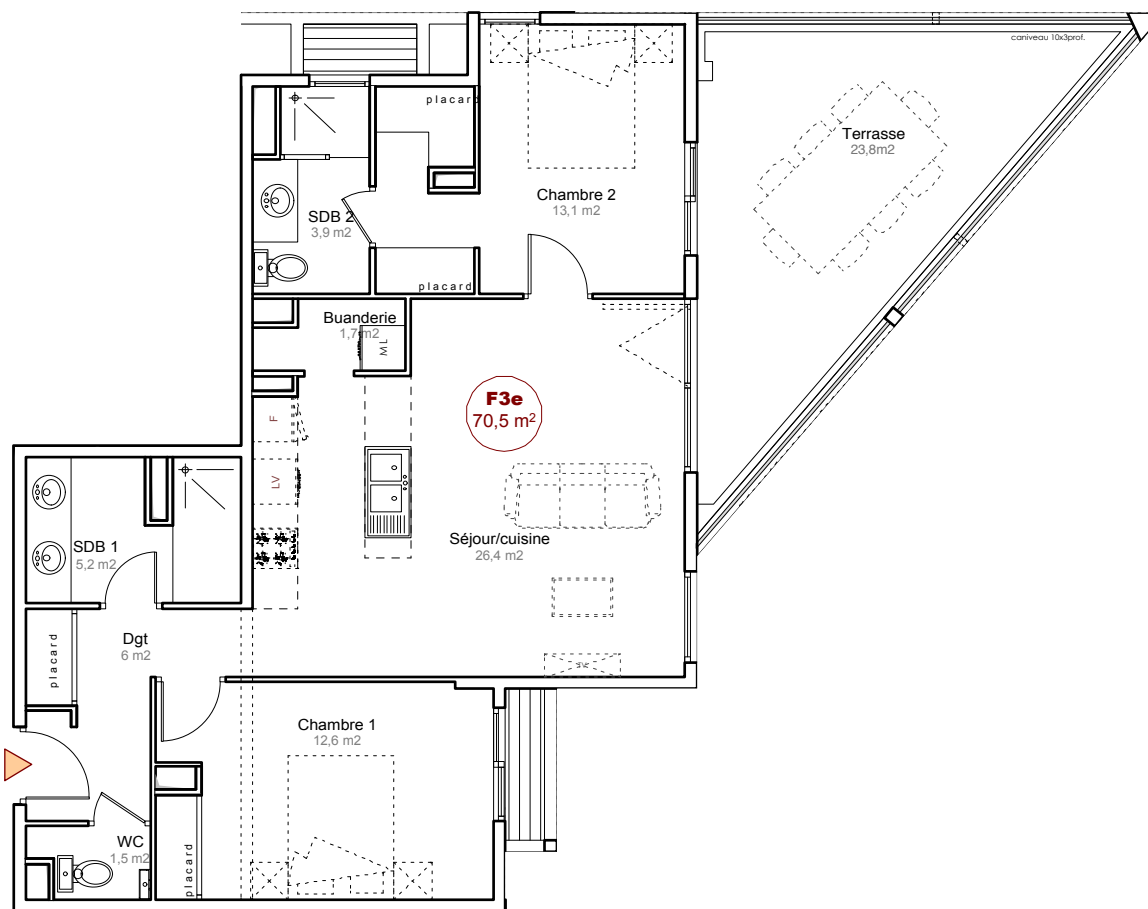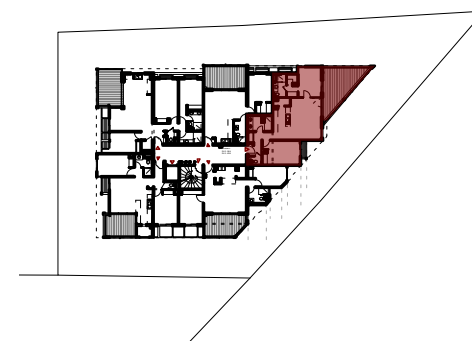

TABEAU DES SURFACES F3E

PIÈCE	SURFACE
Dégagement	6,0
Séjour - Cuisine	26,4
Chambre 1	12,6
Chambre 2	13,1
Salle de bain 1	5,2
Salle de bain 2	3,9
WC	1,5
Cellier - Buanderie	1,8
*SURFACE HABITABLE	70,5
Terrasse	23,8
SURFACE TOTALE	94,3



NEWSTONE
PROMOTEUR IMMOBILIER



PLAN DU LOGEMENT

Ech.: 1/100



NOTA: Des modifications sont susceptibles d'être apportées à ce plan en fonction des nécessités techniques de la réalisation, tant en ce qui concerne les dimensions, que les équipements sanitaires et électriques (mobiliers et électroménagers non fournis). Les surfaces indiquées sont approximatives. Les retombées, soffites et faux-plafonds, ainsi que l'emplacement des équipements ne sont pas tous figurés ou le sont à titre indicatif. L'aménagement de la cuisine est également donné à titre indicatif, des plans spécifiques seront fournis. L'ensemble des surfaces au sol sera carrelé.

F2


R+2

TYPE

ETAGE

NUMERO

PLAN DE REPÉRAGE

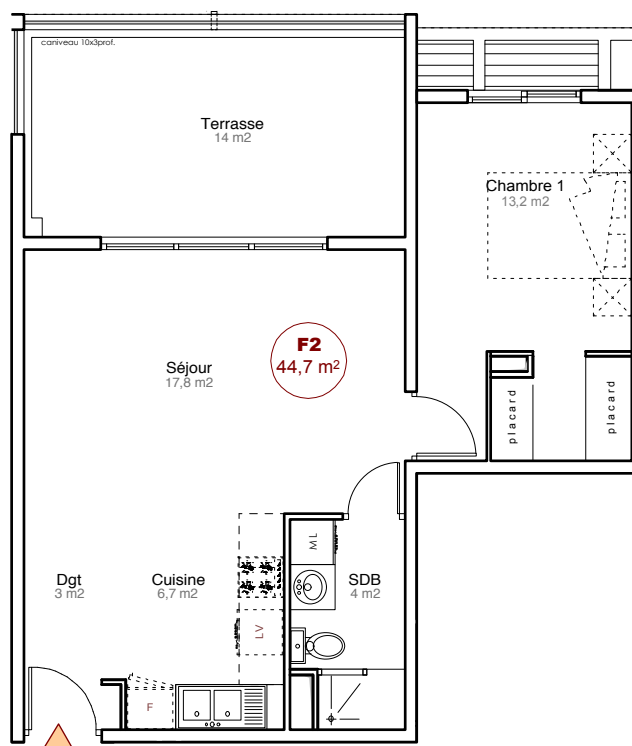

TABEAU DES SURFACES F2

PIÈCE	SURFACE
Dégagement	3,0
Séjour	17,8
Cuisine	6,7
Chambre 1	13,2
Salle de bain	4
*SURFACE HABITABLE	44,7
Terrasse	14,0
SURFACE TOTALE	58,7



NEWSTONE
PROMOTEUR IMMOBILIER



PLAN DU LOGEMENT

Ech.: 1/100



NOTA: Des modifications sont susceptibles d'être apportées à ce plan en fonction des nécessités techniques de la réalisation, tant en ce qui concerne les dimensions, que les équipements sanitaires et électriques (mobiliers et électroménagers non fournis). Les surfaces indiquées sont approximatives. Les retombées, soffites et faux-plafonds, ainsi que l'emplacement des équipements ne sont pas tous figurés ou le sont à titre indicatif. L'aménagement de la cuisine est également donné à titre indicatif, des plans spécifiques seront fournis. L'ensemble des surfaces au sol sera carrelé.

F4


TYPE

R+2

ETAGE

B

NUMERO

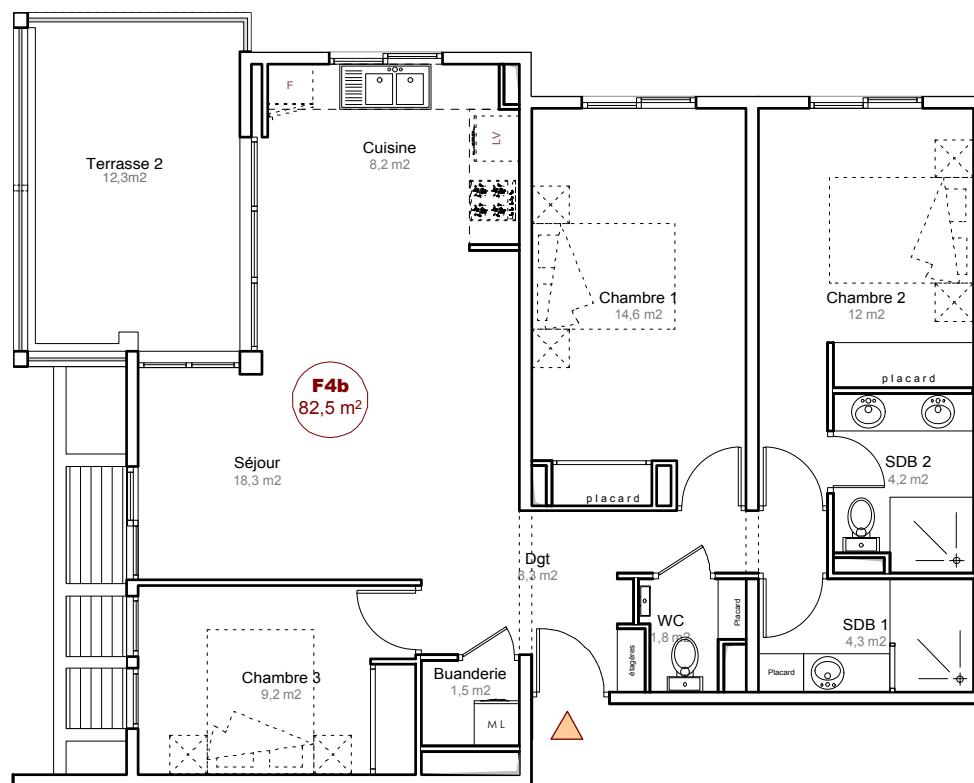

PLAN DE REPÉRAGE

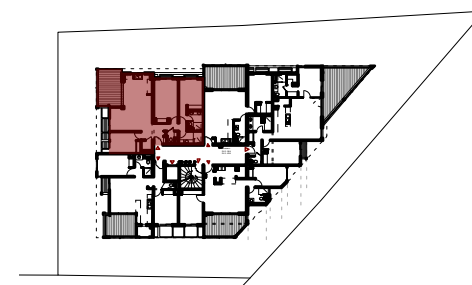


TABLEAU DES SURFACES F4B

PIÈCE	SURFACE
Dégagement	8,3
Séjour	18,3
Cuisine	8,2
Chambre 1	14,7
Chambre 2	12
Chambre 3	9,2
Salle de bain 1	4,3
Salle de bain 2	4,2
WC	1,8
Cellier - Buanderie	1,5
*SURFACE HABITABLE	82,5
Terrasse	12,3
SURFACE TOTALE	94,8



NEWSTONE
PROMOTEUR IMMOBILIER



PLAN DU LOGEMENT

Ech.: 1/100



NOTA: Des modifications sont susceptibles d'être apportées à ce plan en fonction des nécessités techniques de la réalisation, tant en ce qui concerne les dimensions, que les équipements sanitaires et électriques (mobiliers et électroménagers non fournis). Les surfaces indiquées sont approximatives. Les retombées, soffites et faux-plafonds, ainsi que l'emplacement des équipements ne sont pas tous figurés ou le sont à titre indicatif. L'aménagement de la cuisine est également donné à titre indicatif, des plans spécifiques seront fournis. L'ensemble des surfaces au sol sera carrelé.

F3


TYPE

R+3

ETAGE

C

NUMERO

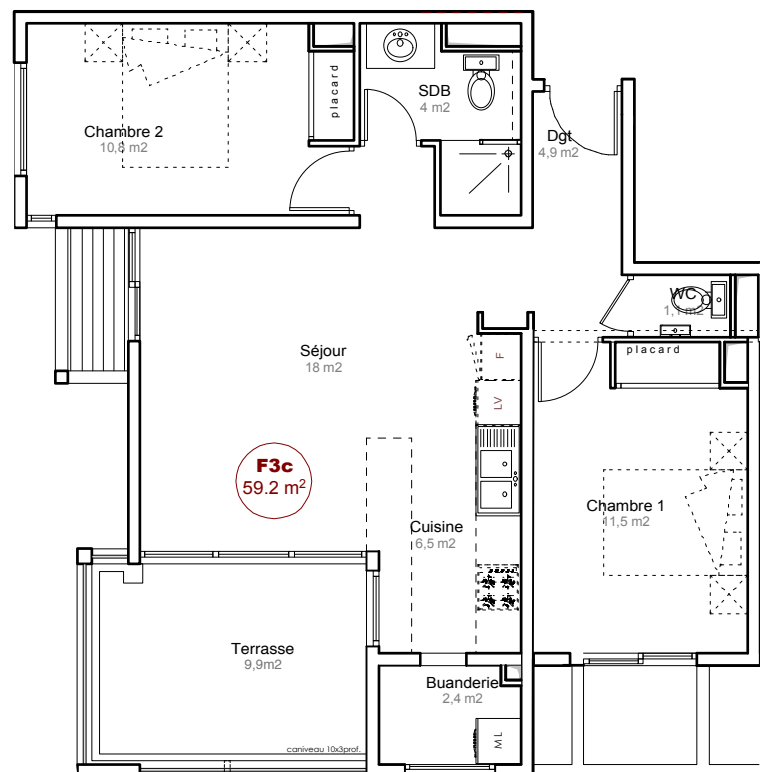

PLAN DE REPÉRAGE

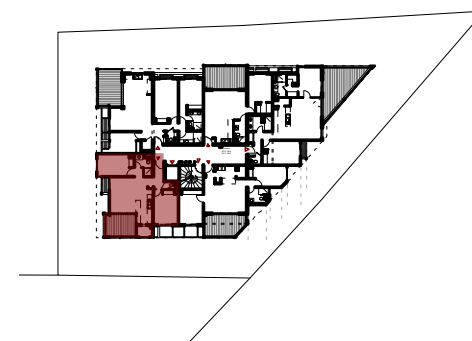


TABLEAU DES SURFACES F3C

PIÈCE	SURFACE
Dégagement	4,9
Séjour	18,0
Cuisine	6,5
Chambre 1	11,5
Chambre 2	10,8
Salle de bain	4
WC	1,1
Cellier - Buanderie	2,4
*SURFACE HABITABLE	59,2
Terrasse	9,9
SURFACE TOTALE	69,1



NEWSTONE
PROMOTEUR IMMOBILIER



PLAN DU LOGEMENT

Ech.: 1/100



NOTA: Des modifications sont susceptibles d'être apportées à ce plan en fonction des nécessités techniques de la réalisation, tant en ce qui concerne les dimensions, que les équipements sanitaires et électriques (mobiliers et électroménagers non fournis). Les surfaces indiquées sont approximatives. Les retombées, soffites et faux-plafonds, ainsi que l'emplacement des équipements ne sont pas tous figurés ou le sont à titre indicatif. L'aménagement de la cuisine est également donné à titre indicatif, des plans spécifiques seront fournis. L'ensemble des surfaces au sol sera carrelé.

F3


TYPE

R+3

ETAGE

D

NUMERO

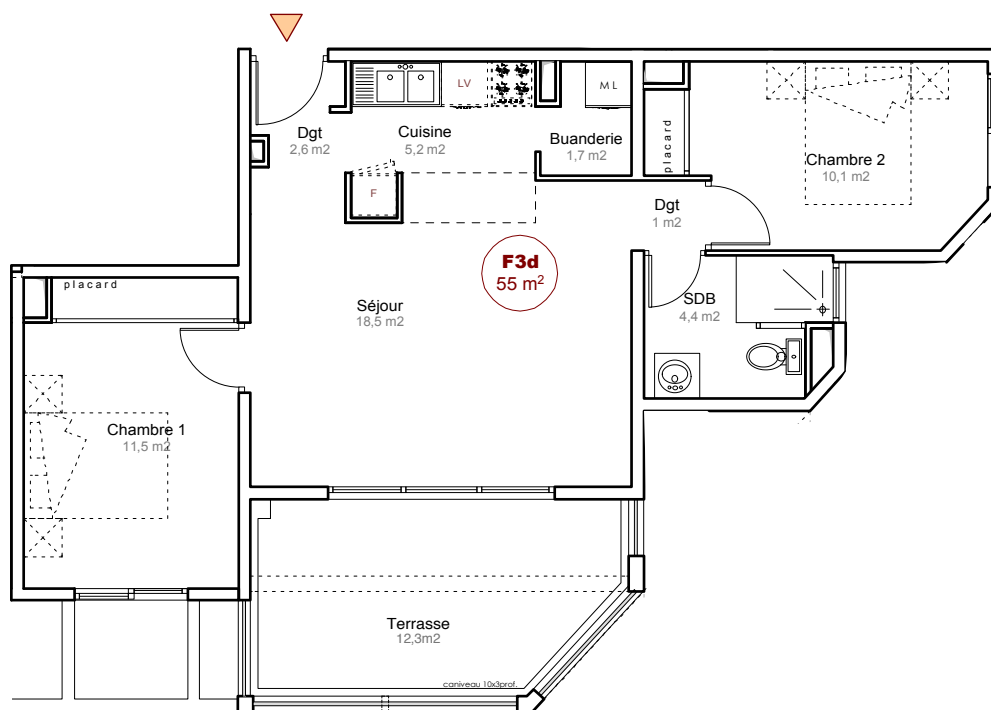

PLAN DE REPÉRAGE

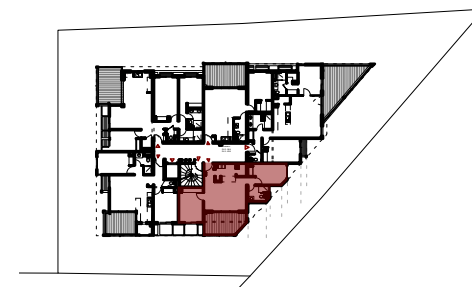


TABLEAU DES SURFACES F3D

PIÈCE	SURFACE
Dégagement	2,6
Séjour	18,5
Cuisine	5,2
Chambre 1	11,5
Chambre 2	10,1
Dégagement	1
Salle de bain	4,4
Cellier - Buanderie	1,7
*SURFACE HABITABLE	55,0
Terrasse	12,3
SURFACE TOTALE	67,3



NEWSTONE
PROMOTEUR IMMOBILIER



PLAN DU LOGEMENT
Ech.: 1/100



NOTA: Des modifications sont susceptibles d'être apportées à ce plan en fonction des nécessités techniques de la réalisation, tant en ce qui concerne les dimensions, que les équipements sanitaires et électriques (mobiliers et électroménagers non fournis). Les surfaces indiquées sont approximatives. Les retombées, soffites et faux-plafonds, ainsi que l'emplacement des équipements ne sont pas tous figurés ou le sont à titre indicatif. L'aménagement de la cuisine est également donné à titre indicatif, des plans spécifiques seront fournis. L'ensemble des surfaces au sol sera carrelé.

F3

TYPE



R+3

ETAGE

E

NUMERO

PLAN DE REPÉRAGE

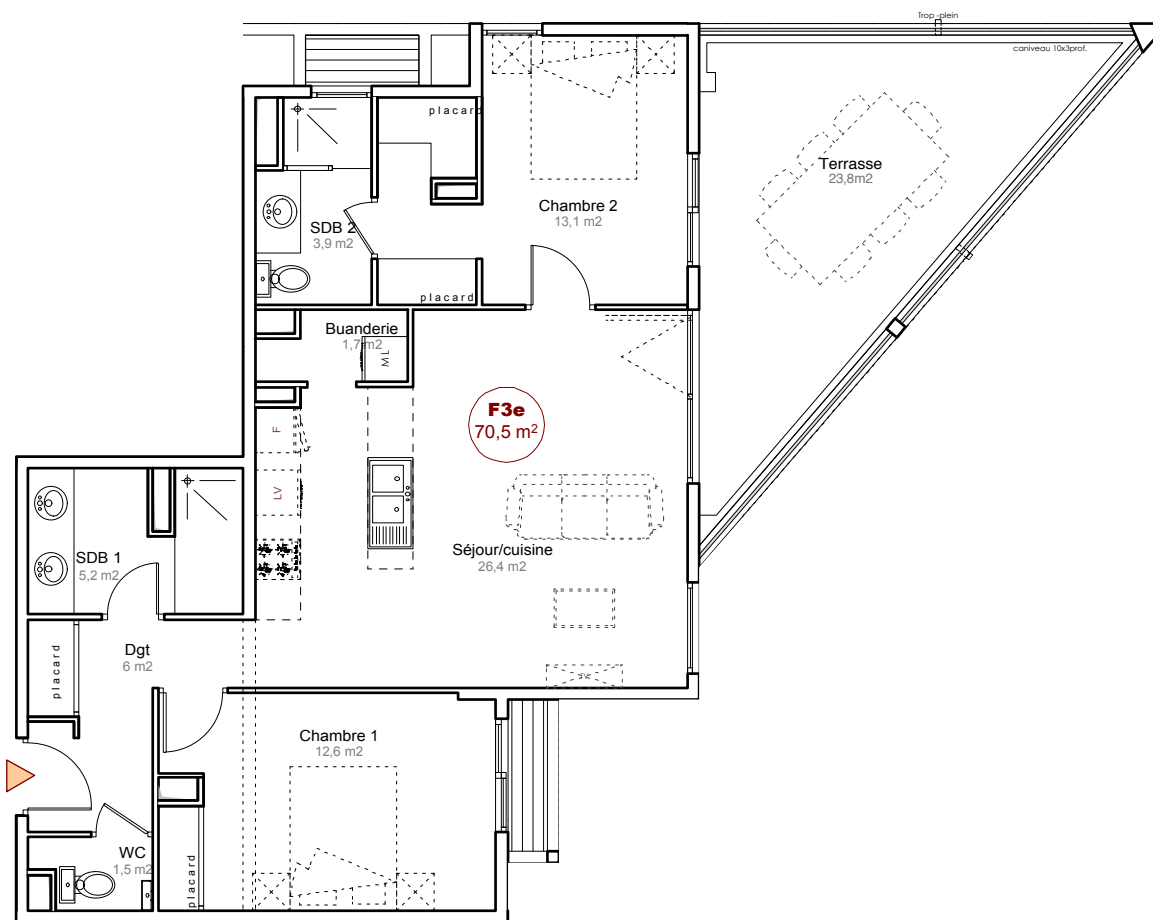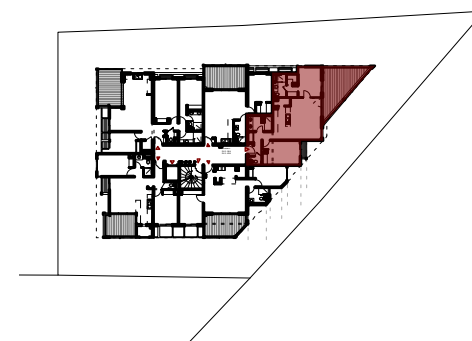

TABEAU DES SURFACES F3E

PIÈCE	SURFACE
Dégagement	6,0
Séjour - Cuisine	26,4
Chambre 1	12,6
Chambre 2	13,1
Salle de bain 1	5,2
Salle de bain 2	3,9
WC	1,5
Cellier - Buanderie	1,8
*SURFACE HABITABLE	70,5
Terrasse	23,8
SURFACE TOTALE	94,3



NEWSTONE
PROMOTEUR IMMOBILIER



PLAN DU LOGEMENT

Ech.: 1/100



NOTA: Des modifications sont susceptibles d'être apportées à ce plan en fonction des nécessités techniques de la réalisation, tant en ce qui concerne les dimensions, que les équipements sanitaires et électriques (mobiliers et électroménagers non fournis). Les surfaces indiquées sont approximatives. Les retombées, soffites et faux-plafonds, ainsi que l'emplacement des équipements ne sont pas tous figurés ou le sont à titre indicatif. L'aménagement de la cuisine est également donné à titre indicatif, des plans spécifiques seront fournis. L'ensemble des surfaces au sol sera carrelé.


F2

R+3

TYPE

ETAGE

NUMERO

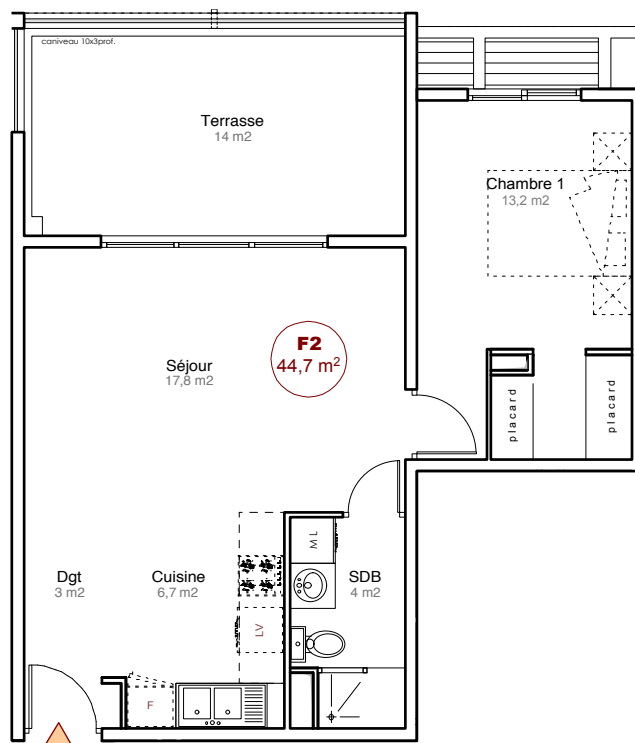

PLAN DE REPÉRAGE



TABLEAU DES SURFACES F2

PIÈCE	SURFACE
Dégagement	3,0
Séjour	17,8
Cuisine	6,7
Chambre 1	13,2
Salle de bain	4
*SURFACE HABITABLE	44,7
Terrasse	14,0
SURFACE TOTALE	58,7



NEWSTONE
PROMOTEUR IMMOBILIER



PLAN DU LOGEMENT

Ech.: 1/100



NOTA: Des modifications sont susceptibles d'être apportées à ce plan en fonction des nécessités techniques de la réalisation, tant en ce qui concerne les dimensions, que les équipements sanitaires et électriques (mobiliers et électroménagers non fournis). Les surfaces indiquées sont approximatives. Les retombées, soffites et faux-plafonds, ainsi que l'emplacement des équipements ne sont pas tous figurés ou le sont à titre indicatif. L'aménagement de la cuisine est également donné à titre indicatif, des plans spécifiques seront fournis. L'ensemble des surfaces au sol sera carrelé.

F4


TYPE

R+3

ETAGE

B

NUMERO

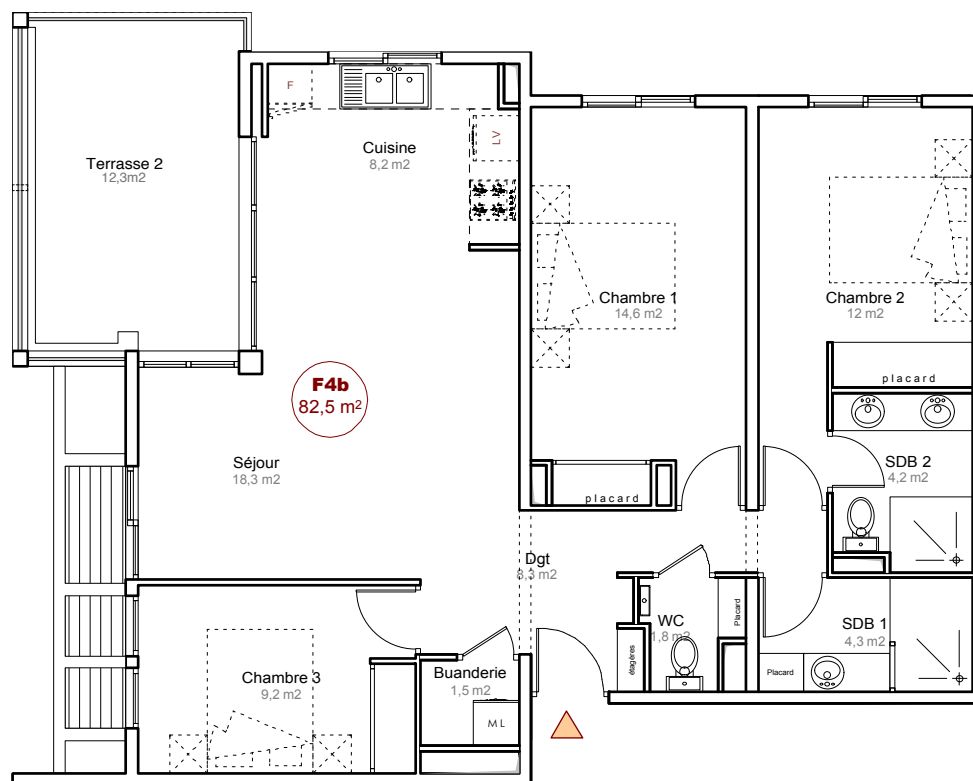

PLAN DE REPÉRAGE

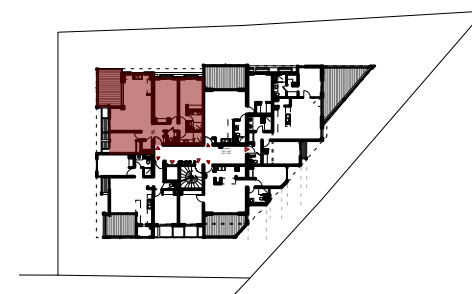


TABLEAU DES SURFACES F4B

PIÈCE	SURFACE
Dégagement	8,3
Séjour	18,3
Cuisine	8,2
Chambre 1	14,7
Chambre 2	12
Chambre 3	9,2
Salle de bain 1	4,3
Salle de bain 2	4,2
WC	1,8
Cellier - Buanderie	1,5
*SURFACE HABITABLE	82,5
Terrasse	12,3
SURFACE TOTALE	94,8



NEWSTONE
PROMOTEUR IMMOBILIER



PLAN DU LOGEMENT

Ech.: 1/100



NOTA: Des modifications sont susceptibles d'être apportées à ce plan en fonction des nécessités techniques de la réalisation, tant en ce qui concerne les dimensions, que les équipements sanitaires et électriques (mobiliers et électroménagers non fournis). Les surfaces indiquées sont approximatives. Les retombées, soffites et faux-plafonds, ainsi que l'emplacement des équipements ne sont pas tous figurés ou le sont à titre indicatif. L'aménagement de la cuisine est également donné à titre indicatif, des plans spécifiques seront fournis. L'ensemble des surfaces au sol sera carrelé.

F3


TYPE

R+4

ETAGE

C

NUMERO

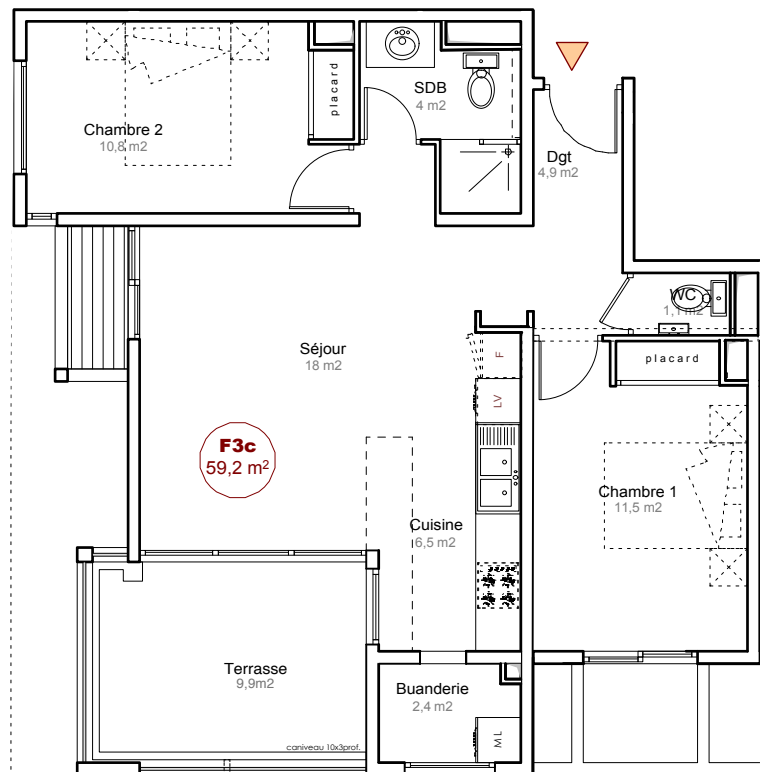

PLAN DE REPÉRAGE

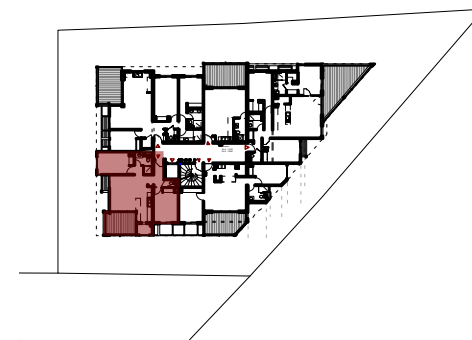


TABLEAU DES SURFACES F3C

PIÈCE	SURFACE
Dégagement	4,9
Séjour	18,0
Cuisine	6,5
Chambre 1	11,5
Chambre 2	10,8
Salle de bain	4
WC	1,1
Cellier - Buanderie	2,4
*SURFACE HABITABLE	59,2
Terrasse	9,9
SURFACE TOTALE	69,1



NEWSTONE
PROMOTEUR IMMOBILIER



PLAN DU LOGEMENT

Ech.: 1/100



NOTA: Des modifications sont susceptibles d'être apportées à ce plan en fonction des nécessités techniques de la réalisation, tant en ce qui concerne les dimensions, que les équipements sanitaires et électriques (meubles et électroménagers non fournis). Les surfaces indiquées sont approximatives. Les retombées, soffites et faux-plafonds, ainsi que l'emplacement des équipements ne sont pas tous figurés ou le sont à titre indicatif. L'aménagement de la cuisine est également donné à titre indicatif, des plans spécifiques seront fournis. L'ensemble des surfaces au sol sera carrelé.

F3


TYPE

R+4

ETAGE

D

NUMERO

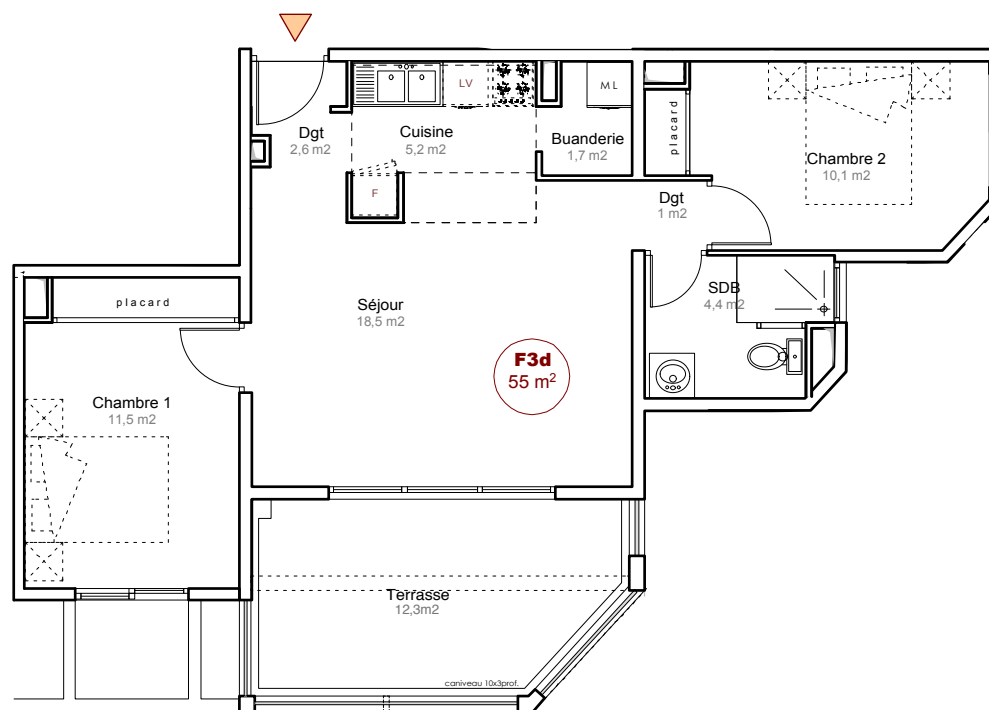

PLAN DE REPÉRAGE

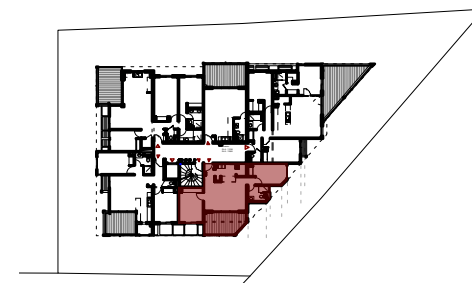


TABLEAU DES SURFACES F3D

PIÈCE	SURFACE
Dégagement	2,6
Séjour	18,5
Cuisine	5,2
Chambre 1	11,5
Chambre 2	10,1
Dégagement	1
Salle de bain	4,4
Cellier - Buanderie	1,7
*SURFACE HABITABLE	55,0
Terrasse	12,3
SURFACE TOTALE	67,3



NEWSTONE
PROMOTEUR IMMOBILIER



PLAN DU LOGEMENT
Ech.: 1/100



NOTA: Des modifications sont susceptibles d'être apportées à ce plan en fonction des nécessités techniques de la réalisation, tant en ce qui concerne les dimensions, que les équipements sanitaires et électriques (mobiliers et électroménagers non fournis). Les surfaces indiquées sont approximatives. Les retombées, soffites et faux-plafonds, ainsi que l'emplacement des équipements ne sont pas tous figurés ou le sont à titre indicatif. L'aménagement de la cuisine est également donné à titre indicatif, des plans spécifiques seront fournis. L'ensemble des surfaces au sol sera carrelé.

F3

TYPE

R+4

ETAGE

E

NUMERO

PLAN DE REPÉRAGE


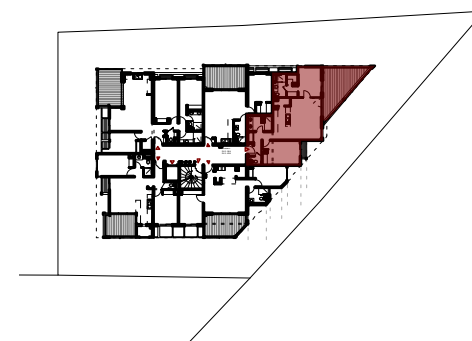


TABLEAU DES SURFACES F3E

PIÈCE	SURFACE
Dégagement	6,0
Séjour - Cuisine	26,4
Chambre 1	12,6
Chambre 2	13,1
Salle de bain 1	5,2
Salle de bain 2	3,9
WC	1,5
Cellier - Buanderie	1,8
*SURFACE HABITABLE	70,5
Terrasse	23,8
SURFACE TOTALE	94,3

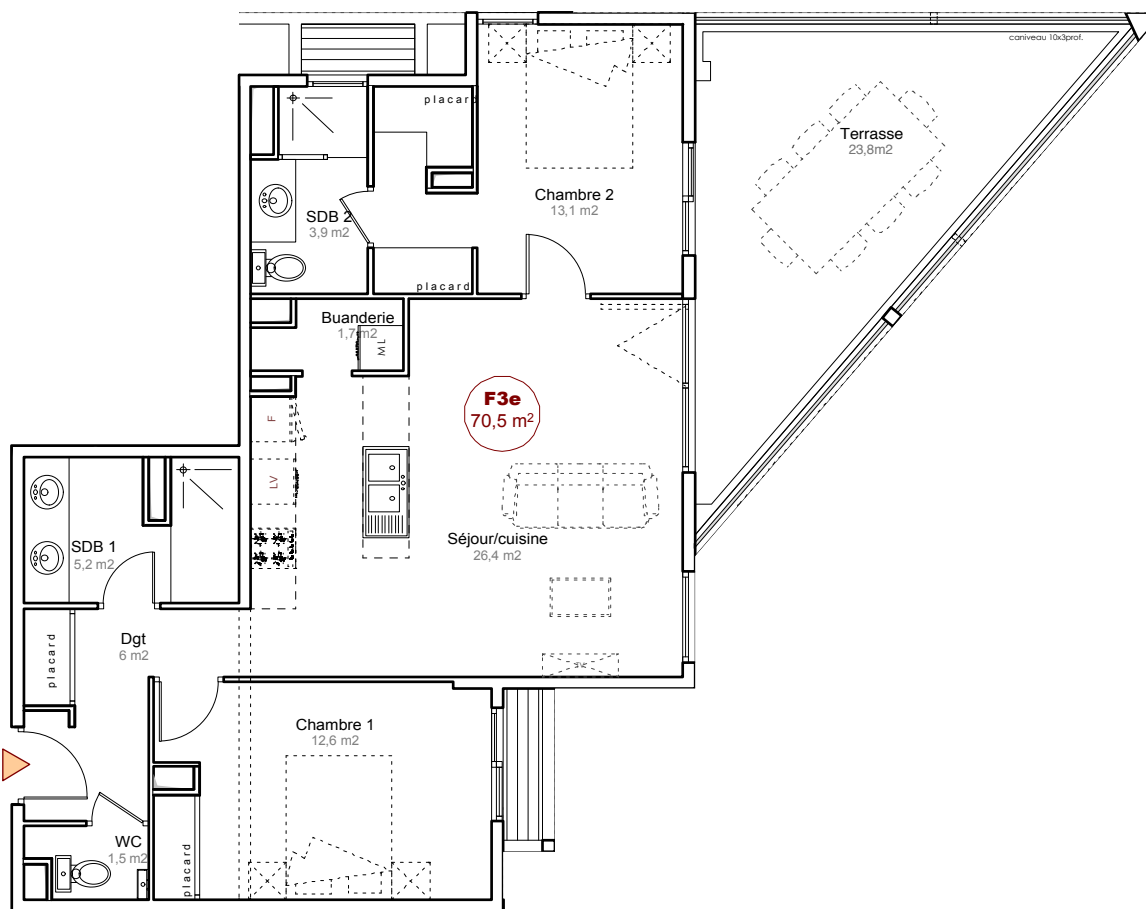

PLAN DU LOGEMENT

Ech.: 1/100



NEWSTONE
PROMOTEUR IMMOBILIER



NOTA: Des modifications sont susceptibles d'être apportées à ce plan en fonction des nécessités techniques de la réalisation, tant en ce qui concerne les dimensions, que les équipements sanitaires et électriques (mobiliers et électroménagers non fournis). Les surfaces indiquées sont approximatives. Les retombées, soffites et faux-plafonds, ainsi que l'emplacement des équipements ne sont pas tous figurés ou le sont à titre indicatif. L'aménagement de la cuisine est également donné à titre indicatif, des plans spécifiques seront fournis. L'ensemble des surfaces au sol sera carrelé.

F2


TYPE

R+4

ETAGE

NUMERO

PLAN DE REPÉRAGE

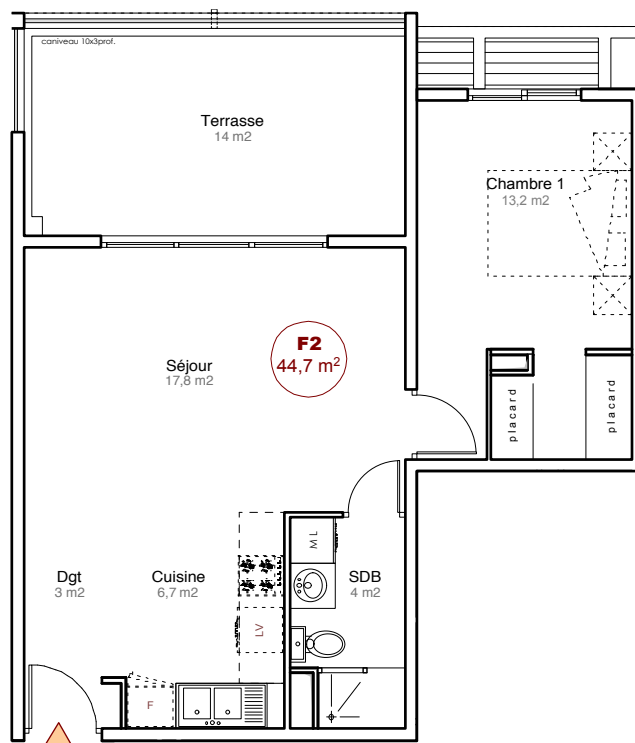

TABEAU DES SURFACES F2

PIÈCE	SURFACE
Dégagement	3,0
Séjour	17,8
Cuisine	6,7
Chambre 1	13,2
Salle de bain	4
*SURFACE HABITABLE	44,7
Terrasse	14,0
SURFACE TOTALE	58,7



NEWSTONE
PROMOTEUR IMMOBILIER



PLAN DU LOGEMENT

Ech.: 1/100



NOTA: Des modifications sont susceptibles d'être apportées à ce plan en fonction des nécessités techniques de la réalisation, tant en ce qui concerne les dimensions, que les équipements sanitaires et électriques (mobiliers et électroménagers non fournis). Les surfaces indiquées sont approximatives. Les retombées, soffites et faux-plafonds, ainsi que l'emplacement des équipements ne sont pas tous figurés ou le sont à titre indicatif. L'aménagement de la cuisine est également donné à titre indicatif, des plans spécifiques seront fournis. L'ensemble des surfaces au sol sera carrelé.

F4	R+4	B
TYPE	ETAGE	NUMERO

PLAN DE REPÉRAGE


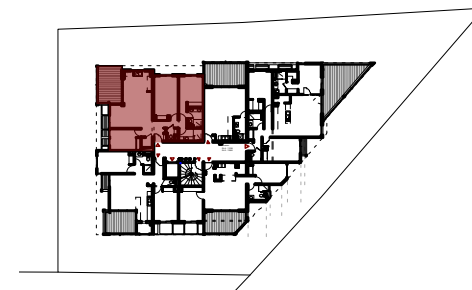


TABLEAU DES SURFACES F4B

PIÈCE	SURFACE
Dégagement	8,3
Séjour	18,3
Cuisine	8,2
Chambre 1	14,7
Chambre 2	12
Chambre 3	9,2
Salle de bain 1	4,3
Salle de bain 2	4,2
WC	1,8
Cellier - Buanderie	1,5
*SURFACE HABITABLE	82,5
Terrasse	12,3
SURFACE TOTALE	94,8



PLAN DU LOGEMENT
Ech.: 1/100

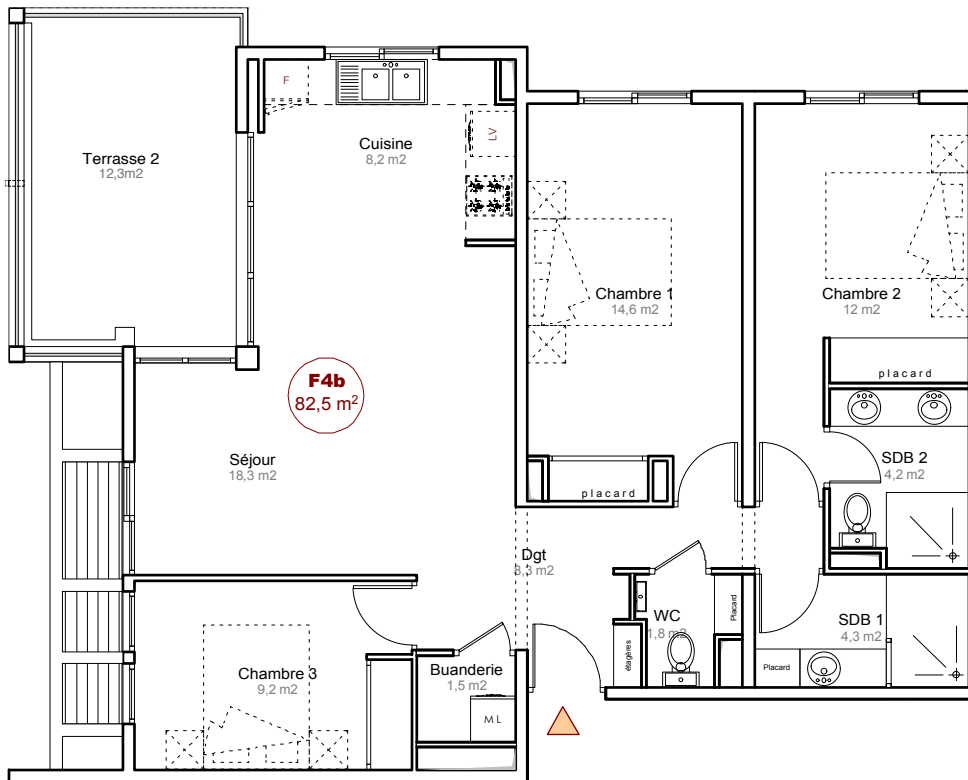

NEWSTONE
PROMOTEUR IMMOBILIER



NOTA: Des modifications sont susceptibles d'être apportées à ce plan en fonction des nécessités techniques de la réalisation, tant en ce qui concerne les dimensions, que les équipements sanitaires et électriques (meubles et électroménagers non fournis). Les surfaces indiquées sont approximatives. Les retombées, soffites et faux-plafonds, ainsi que l'emplacement des équipements ne sont pas tous figurés ou le sont à titre indicatif. L'aménagement de la cuisine est également donné à titre indicatif, des plans spécifiques seront fournis. L'ensemble des surfaces au sol sera carrelé.

F3


TYPE

R+5

ETAGE

C

NUMERO

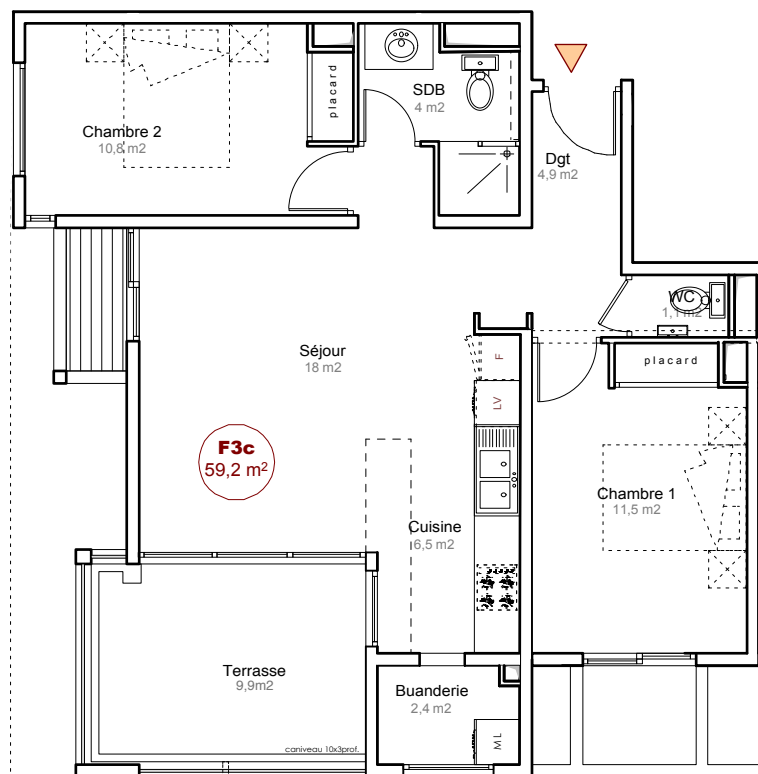

PLAN DE REPÉRAGE



TABLEAU DES SURFACES F3C

PIÈCE	SURFACE
Dégagement	4,9
Séjour	18,0
Cuisine	6,5
Chambre 1	11,5
Chambre 2	10,8
Salle de bain	4
WC	1,1
Cellier - Buanderie	2,4
*SURFACE HABITABLE	59,2
Terrasse	9,9
SURFACE TOTALE	69,1



NEWSTONE
PROMOTEUR IMMOBILIER



PLAN DU LOGEMENT

Ech.: 1/100



NOTA: Des modifications sont susceptibles d'être apportées à ce plan en fonction des nécessités techniques de la réalisation, tant en ce qui concerne les dimensions, que les équipements sanitaires et électriques (meubles et électroménagers non fournis). Les surfaces indiquées sont approximatives. Les retombées, soffites et faux-plafonds, ainsi que l'emplacement des équipements ne sont pas tous figurés ou le sont à titre indicatif. L'aménagement de la cuisine est également donné à titre indicatif, des plans spécifiques seront fournis. L'ensemble des surfaces au sol sera carrelé.

F3


TYPE

R+5

ETAGE

D

NUMERO

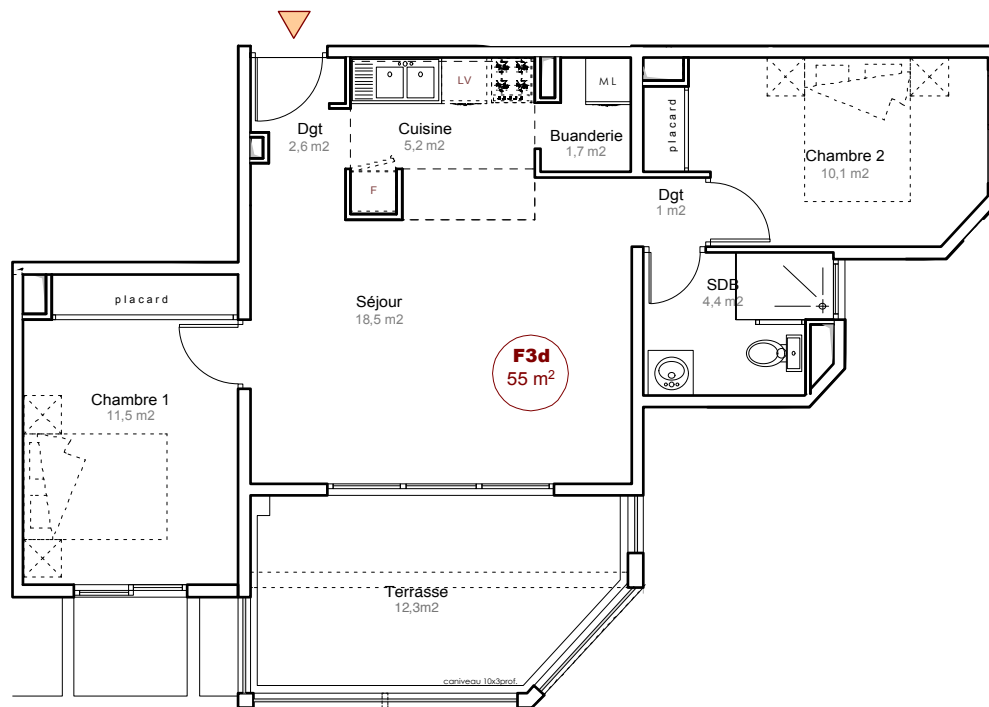

PLAN DE REPÉRAGE

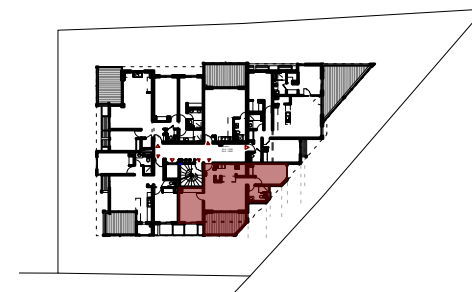


TABLEAU DES SURFACES F3D

PIÈCE	SURFACE
Dégagement	2,6
Séjour	18,5
Cuisine	5,2
Chambre 1	11,5
Chambre 2	10,1
Dégagement	1
Salle de bain	4,4
Cellier - Buanderie	1,7
*SURFACE HABITABLE	55,0
Terrasse	12,3
SURFACE TOTALE	67,3



NEWSTONE
PROMOTEUR IMMOBILIER



PLAN DU LOGEMENT

Ech.: 1/100



NOTA: Des modifications sont susceptibles d'être apportées à ce plan en fonction des nécessités techniques de la réalisation, tant en ce qui concerne les dimensions, que les équipements sanitaires et électriques (mobiliers et électroménagers non fournis). Les surfaces indiquées sont approximatives. Les retombées, soffites et faux-plafonds, ainsi que l'emplacement des équipements ne sont pas tous figurés ou le sont à titre indicatif. L'aménagement de la cuisine est également donné à titre indicatif, des plans spécifiques seront fournis. L'ensemble des surfaces au sol sera carrelé.

F3

TYPE

R+5

ETAGE

E

NUMERO

PLAN DE REPÉRAGE


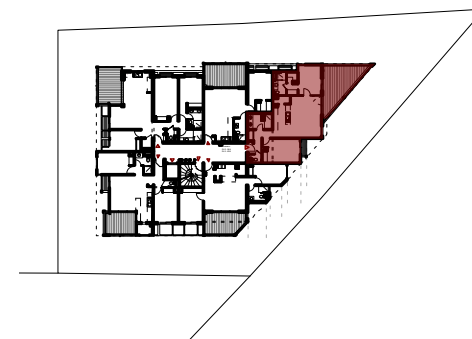


TABLEAU DES SURFACES F3E

PIÈCE	SURFACE
Dégagement	6,0
Séjour - Cuisine	26,4
Chambre 1	12,6
Chambre 2	13,1
Salle de bain 1	5,2
Salle de bain 2	3,9
WC	1,5
Cellier - Buanderie	1,8
*SURFACE HABITABLE	70,5
Terrasse	23,8
SURFACE TOTALE	94,3

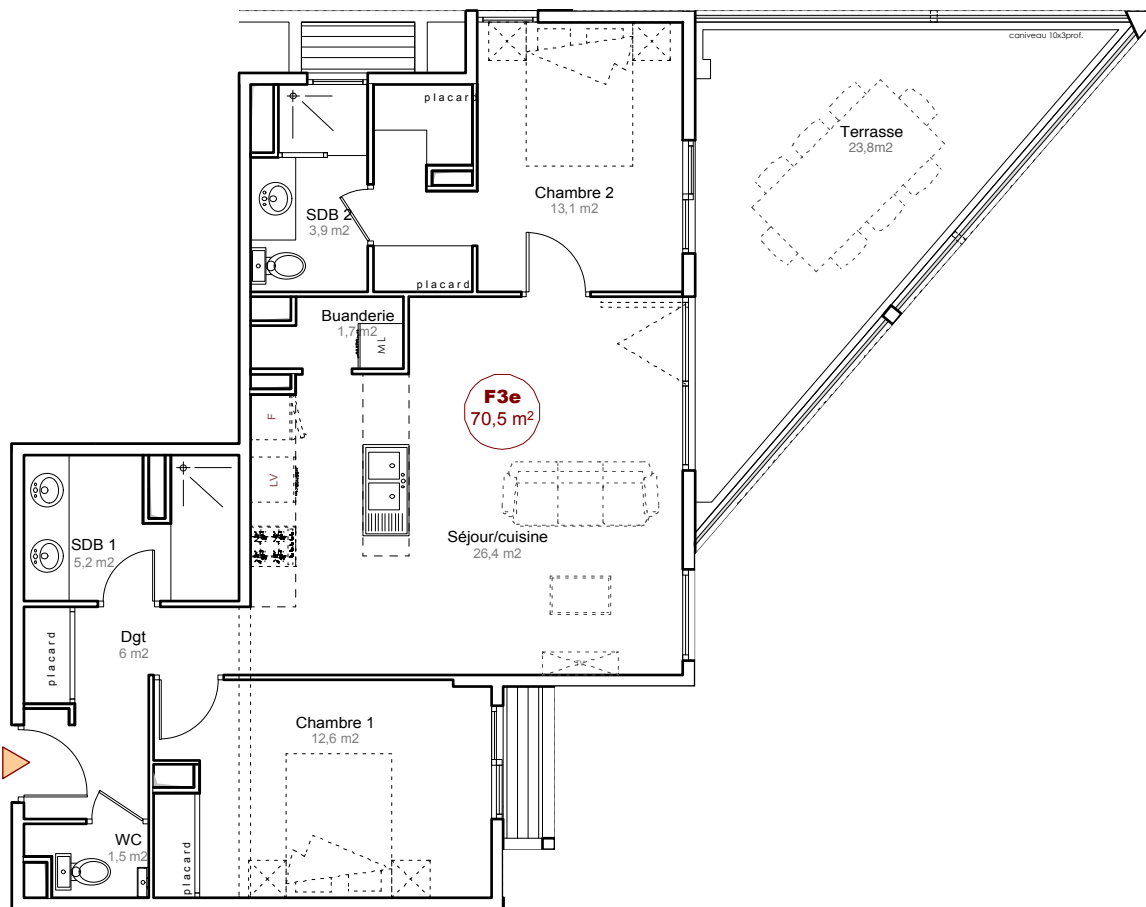

PLAN DU LOGEMENT

Ech.: 1/100



NEWSTONE
PROMOTEUR IMMOBILIER



NOTA: Des modifications sont susceptibles d'être apportées à ce plan en fonction des nécessités techniques de la réalisation, tant en ce qui concerne les dimensions, que les équipements sanitaires et électriques (mobiliers et électroménagers non fournis). Les surfaces indiquées sont approximatives. Les retombées, soffites et faux-plafonds, ainsi que l'emplacement des équipements ne sont pas tous figurés ou le sont à titre indicatif. L'aménagement de la cuisine est également donné à titre indicatif, des plans spécifiques seront fournis. L'ensemble des surfaces au sol sera carrelé.


F2

TYPE

R+5

ETAGE

NUMERO

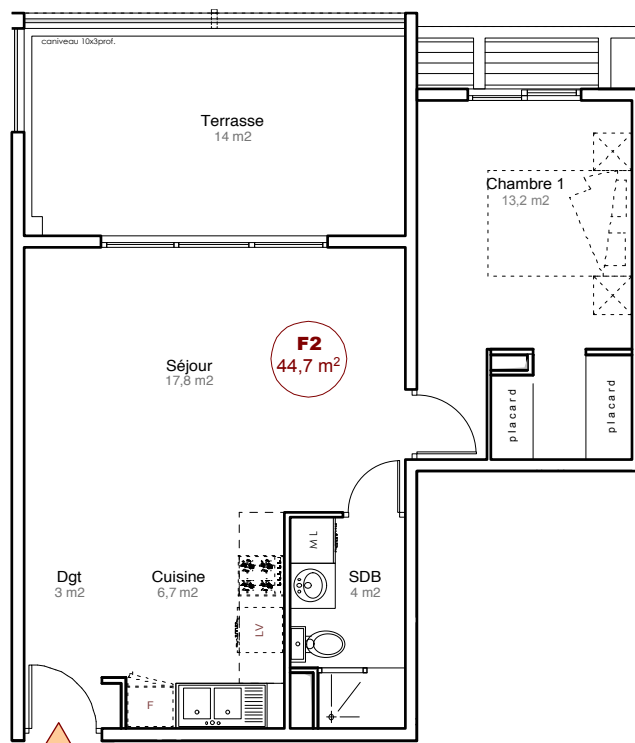

PLAN DE REPÉRAGE



TABLEAU DES SURFACES F2

PIÈCE	SURFACE
Dégagement	3,0
Séjour	17,8
Cuisine	6,7
Chambre 1	13,2
Salle de bain	4
*SURFACE HABITABLE	44,7
Terrasse	14,0
SURFACE TOTALE	58,7



NEWSTONE
PROMOTEUR IMMOBILIER



PLAN DU LOGEMENT

Ech.: 1/100



NOTA: Des modifications sont susceptibles d'être apportées à ce plan en fonction des nécessités techniques de la réalisation, tant en ce qui concerne les dimensions, que les équipements sanitaires et électriques (mobiliers et électroménagers non fournis). Les surfaces indiquées sont approximatives. Les retombées, soffites et faux-plafonds, ainsi que l'emplacement des équipements ne sont pas tous figurés ou le sont à titre indicatif. L'aménagement de la cuisine est également donné à titre indicatif, des plans spécifiques seront fournis. L'ensemble des surfaces au sol sera carrelé.

F4


TYPE

R+5

ETAGE

B

NUMERO

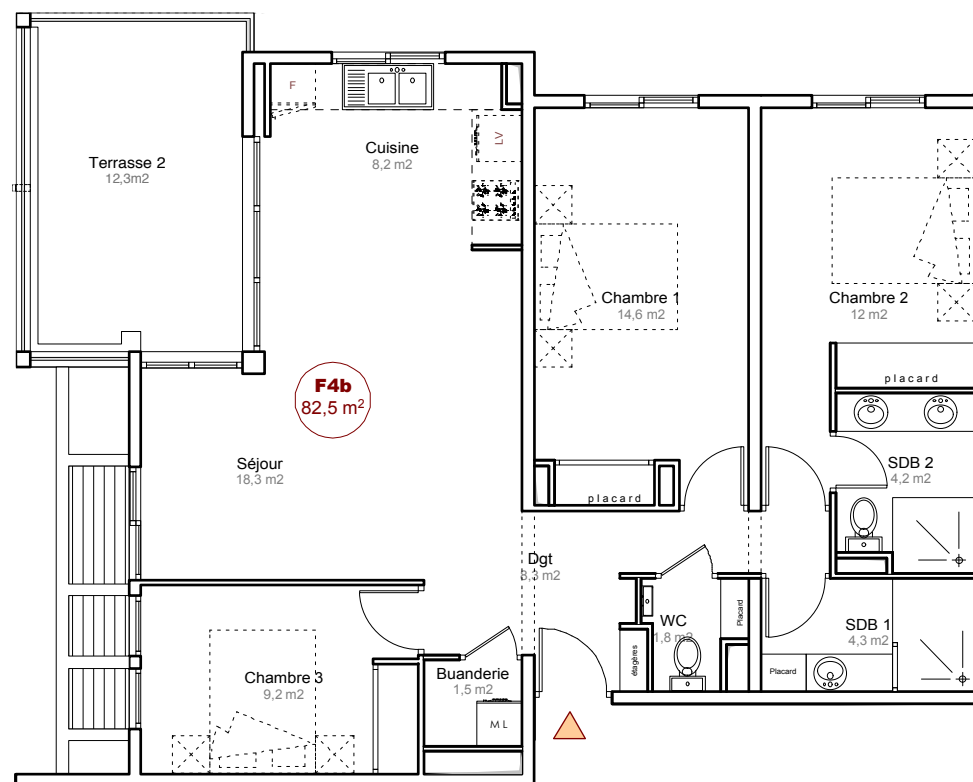

PLAN DE REPÉRAGE

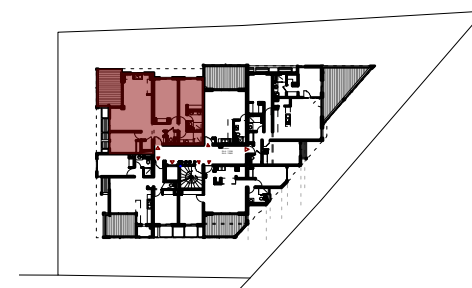


TABLEAU DES SURFACES F4B

PIÈCE	SURFACE
Dégagement	8,3
Séjour	18,3
Cuisine	8,2
Chambre 1	14,7
Chambre 2	12
Chambre 3	9,2
Salle de bain 1	4,3
Salle de bain 2	4,2
WC	1,8
Cellier - Buanderie	1,5
*SURFACE HABITABLE	82,5
Terrasse	12,3
SURFACE TOTALE	94,8



NEWSTONE
PROMOTEUR IMMOBILIER



PLAN DU LOGEMENT

Ech.: 1/100



NOTA: Des modifications sont susceptibles d'être apportées à ce plan en fonction des nécessités techniques de la réalisation, tant en ce qui concerne les dimensions, que les équipements sanitaires et électriques (meubles et électroménagers non fournis). Les surfaces indiquées sont approximatives. Les retombées, soffites et faux-plafonds, ainsi que l'emplacement des équipements ne sont pas tous figurés ou le sont à titre indicatif. L'aménagement de la cuisine est également donné à titre indicatif, des plans spécifiques seront fournis. L'ensemble des surfaces au sol sera carrelé.

F3

R+6


G

TYPE

ETAGE

NUMERO

PLAN DE REPÉRAGE

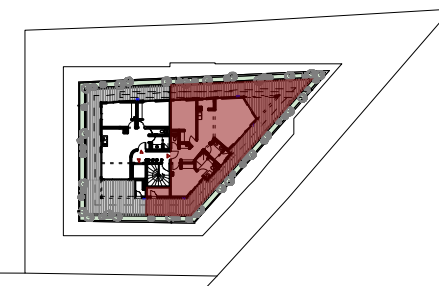

TABEAU DES SURFACES F4C

PIÈCE	SURFACE
Dégagement	8,4
Séjour / cuisine	28,1
Chambre 1	13,8
Salle de bain 1	5
Chambre 2	11,9
Salle de bain 2	5,3
WC	1,6
Buanderie	2,8
Cellier	2,3
*SURFACE HABITABLE	79,2
Terrasse	72,0
SURFACE TOTALE	151,2



PLAN DU LOGEMENT

Ech.: 1/100



NEWSTONE
PROMOTEUR IMMOBILIER



NOTA: Des modifications sont susceptibles d'être apportées à ce plan en fonction des nécessités techniques de la réalisation, tant en ce qui concerne les dimensions, que les équipements sanitaires et électriques (mobiliers et électroménagers non fournis). Les surfaces indiquées sont approximatives. Les retombées, soffites et faux-plafonds, ainsi que l'emplacement des équipements ne sont pas tous figurés ou le sont à titre indicatif. L'aménagement de la cuisine est également donné à titre indicatif, des plans spécifiques seront fournis. L'ensemble des surfaces au sol sera carrelé.

F3

TYPE




R+6

ETAGE

F

NUMERO

PLAN DE REPÉRAGE

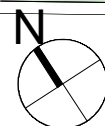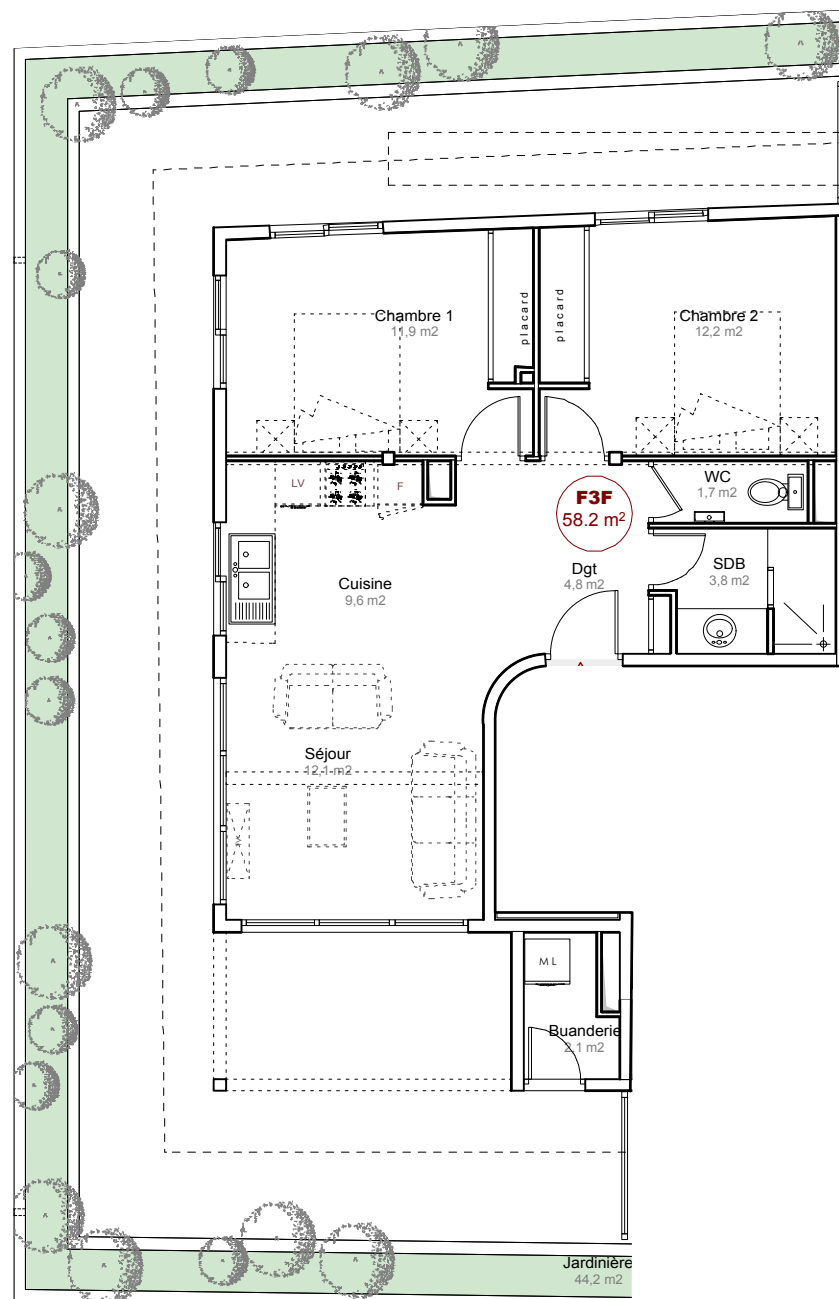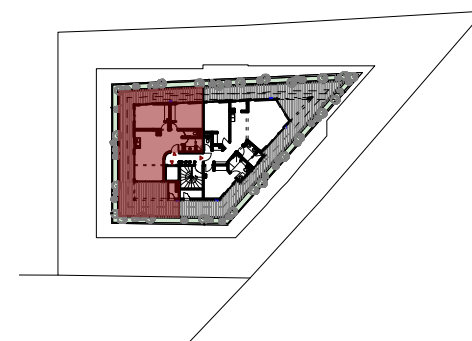

PLAN DU LOGEMENT

Ech.: 1/100

TABLEAU DES SURFACES F3F

PIÈCE	SURFACE
Dégagement	4,8
Séjour	12,1
Cuisine	9,6
Chambre 1	11,9
Chambre 2	12,2
Salle de bain 1	3,8
Cellier - Buanderie	2,1
Wc	1,7
*SURFACE HABITABLE	58,2
Terrasse	58,9
SURFACE TOTALE	117,1




NEWSTONE
PROMOTEUR IMMOBILIER



NOTA: Des modifications sont susceptibles d'être apportées à ce plan en fonction des nécessités techniques de la réalisation, tant en ce qui concerne les dimensions, que les équipements sanitaires et électriques (mobiliers et électroménagers non fournis). Les surfaces indiquées sont approximatives. Les retombées, soffites et faux-plafonds, ainsi que l'emplacement des équipements ne sont pas tous figurés ou le sont à titre indicatif. L'aménagement de la cuisine est également donné à titre indicatif, des plans spécifiques seront fournis. L'ensemble des surfaces au sol sera carrelé.

PLAN DE NIVEAU - RDC

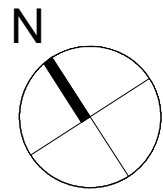

Servitude Frogier





NEWSTONE
PROMOTEUR IMMOBILIER

NOTA: Des modifications sont susceptibles d'être apportées à ce plan en fonction des nécessités techniques de la réalisation, tant en ce qui concerne les dimensions, que les équipements sanitaires et électriques (meubles et électroménagers non fournis). Les surfaces indiquées sont approximatives. Les retombées, soffites et faux-plafonds, ainsi que l'emplacement des équipements ne sont pas tous figurés ou le sont à titre indicatif. L'aménagement de la cuisine est également donné à titre indicatif, des plans spécifiques seront fournis. L'ensemble des surfaces au sol sera carrelé.



PLAN DE NIVEAU - R+1

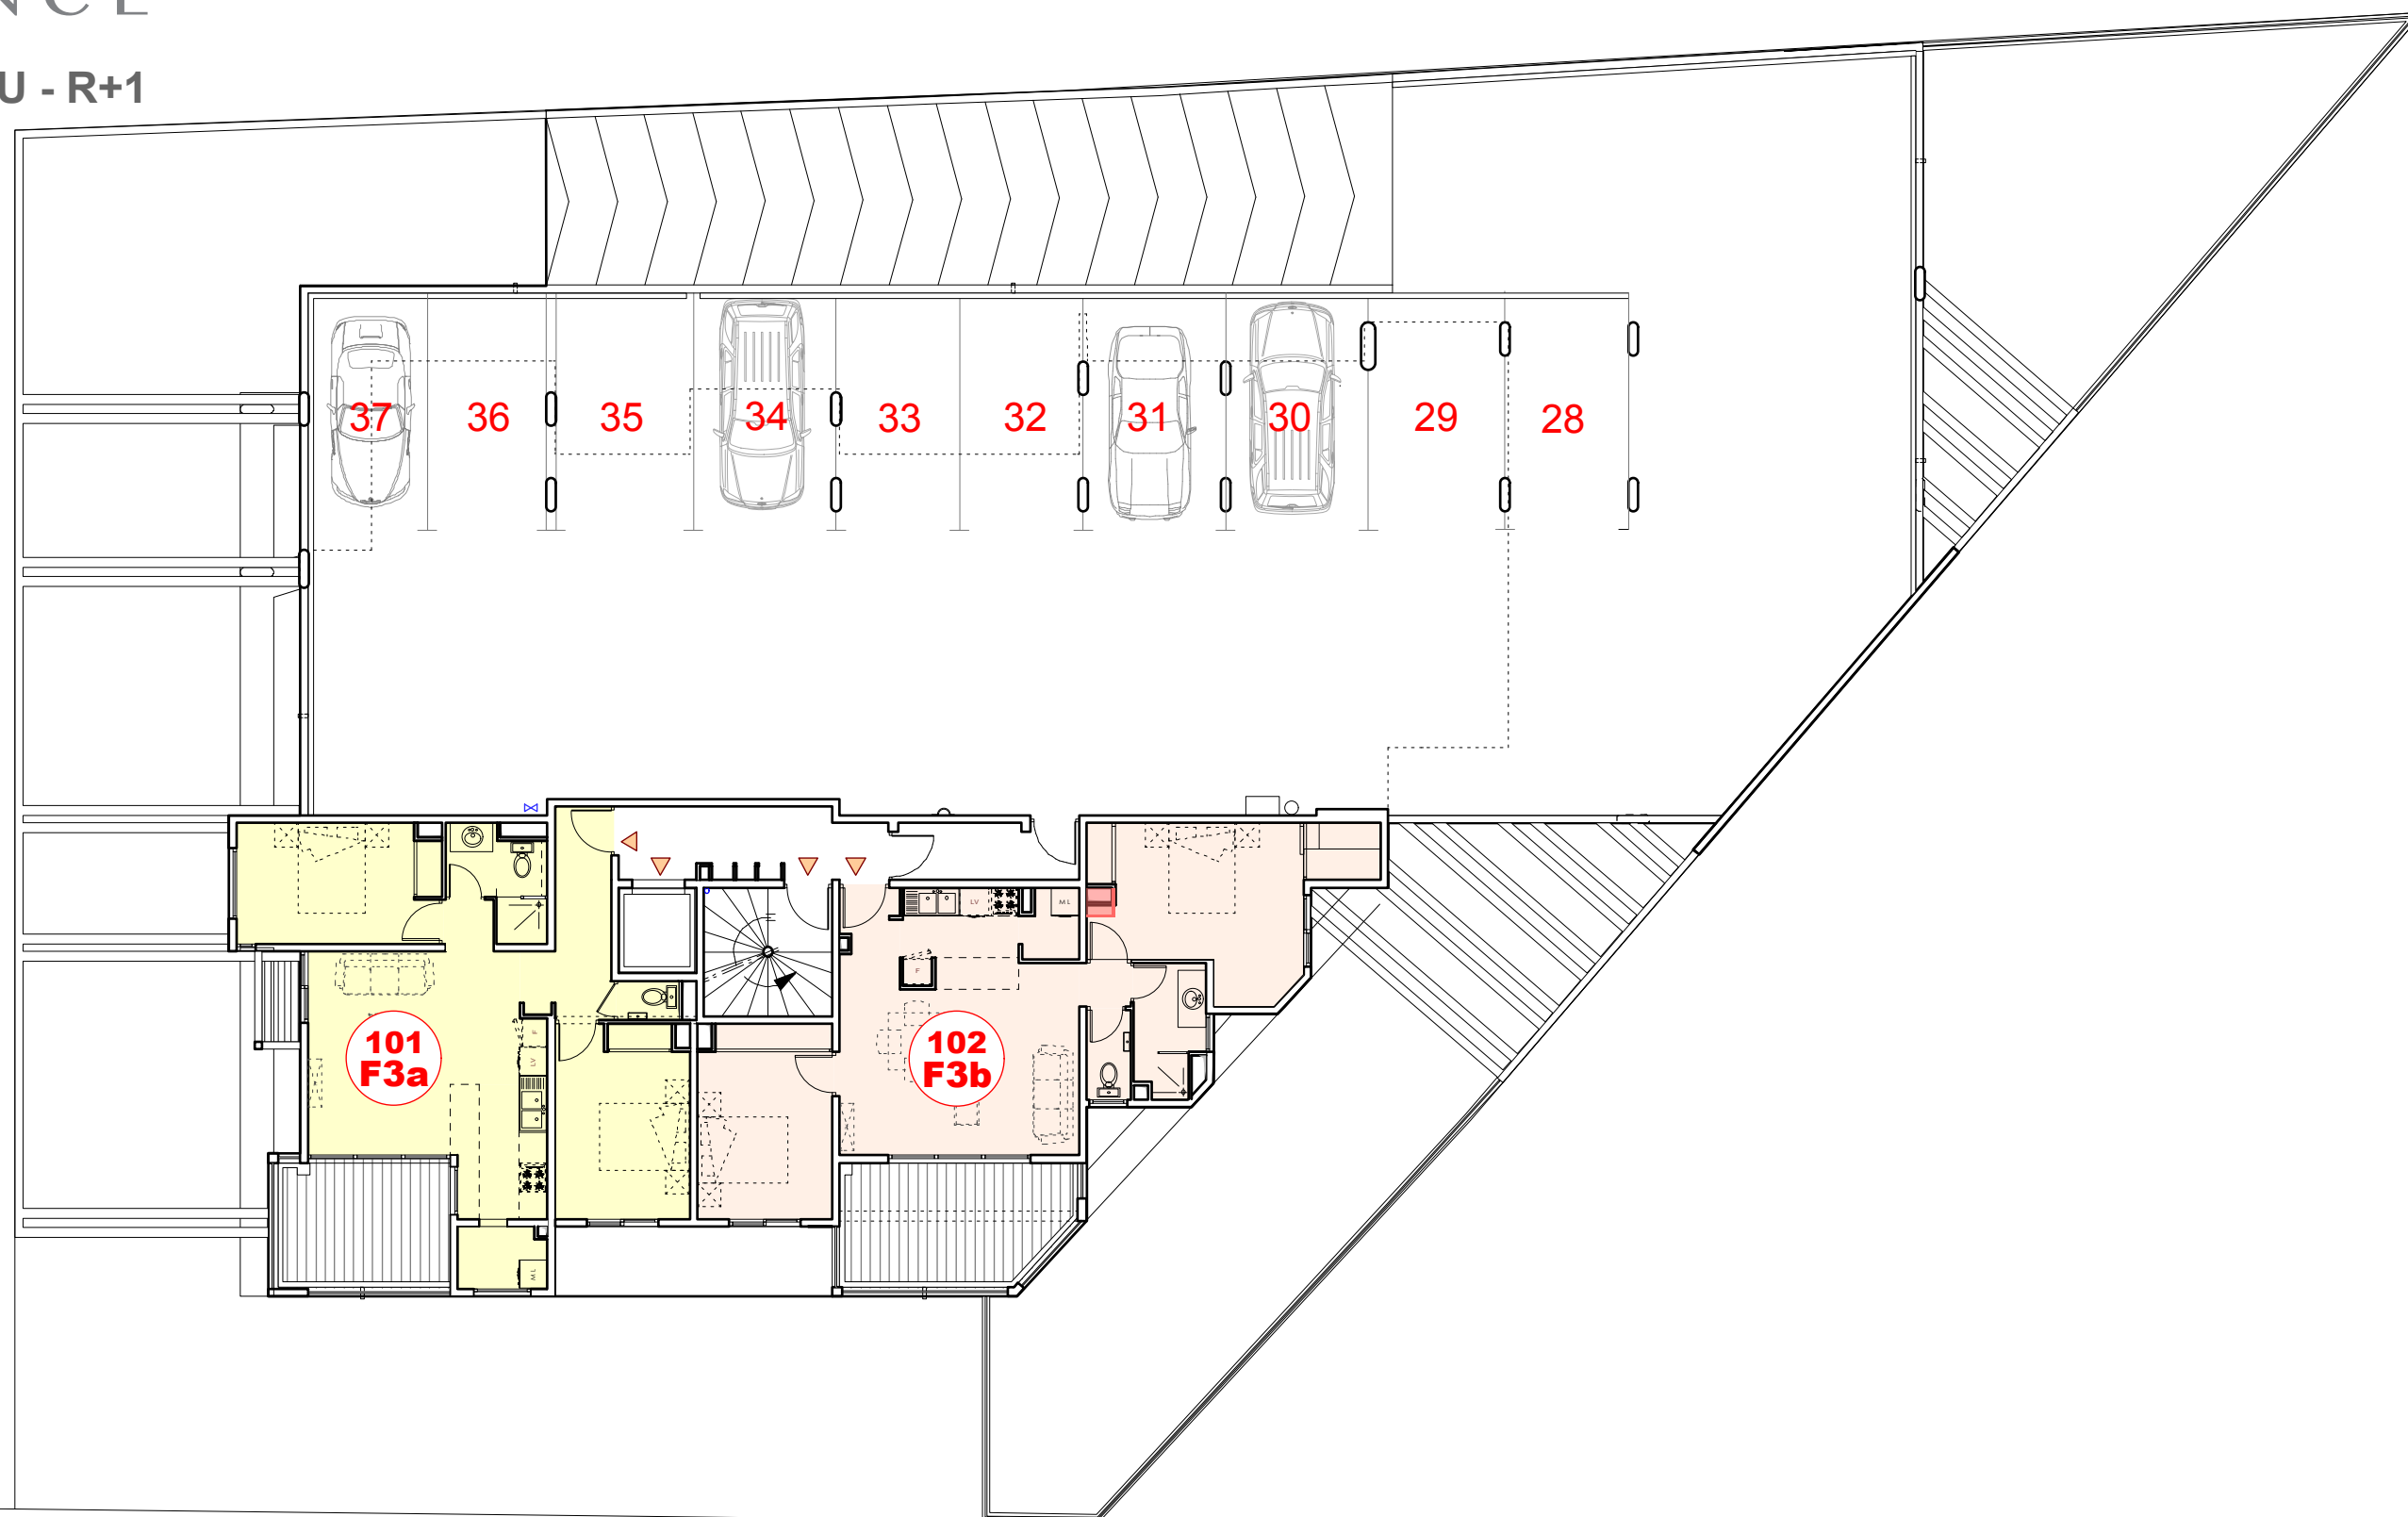
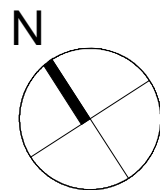


Servitude Frogier





NEWSTONE
PROMOTEUR IMMOBILIER

NOTA: Des modifications sont susceptibles d'être apportées à ce plan en fonction des nécessités techniques de la réalisation, tant en ce qui concerne les dimensions, que les équipements sanitaires et électriques (meubles et électroménagers non fournis). Les surfaces indiquées sont approximatives. Les retombées, soffites et faux-plafonds, ainsi que l'emplacement des équipements ne sont pas tous figurés ou le sont à titre indicatif. L'aménagement de la cuisine est également donné à titre indicatif, des plans spécifiques seront fournis. L'ensemble des surfaces au sol sera carrelé.

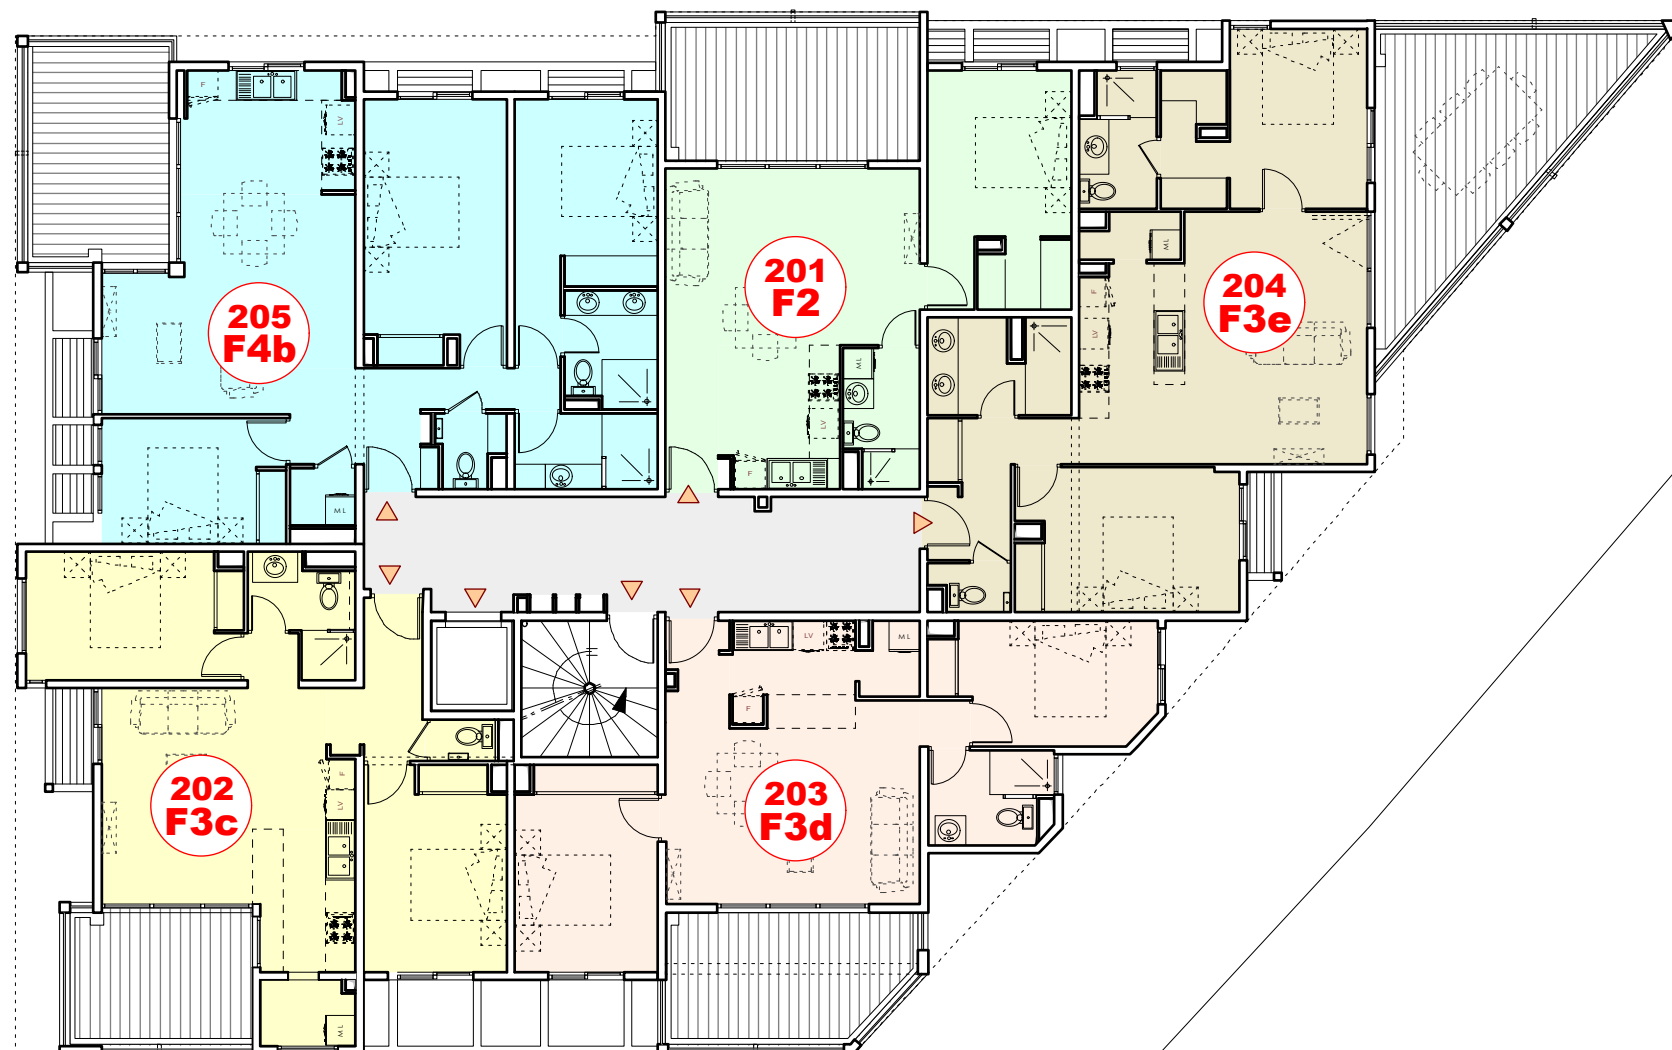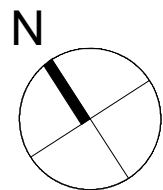



Servitude Frogier



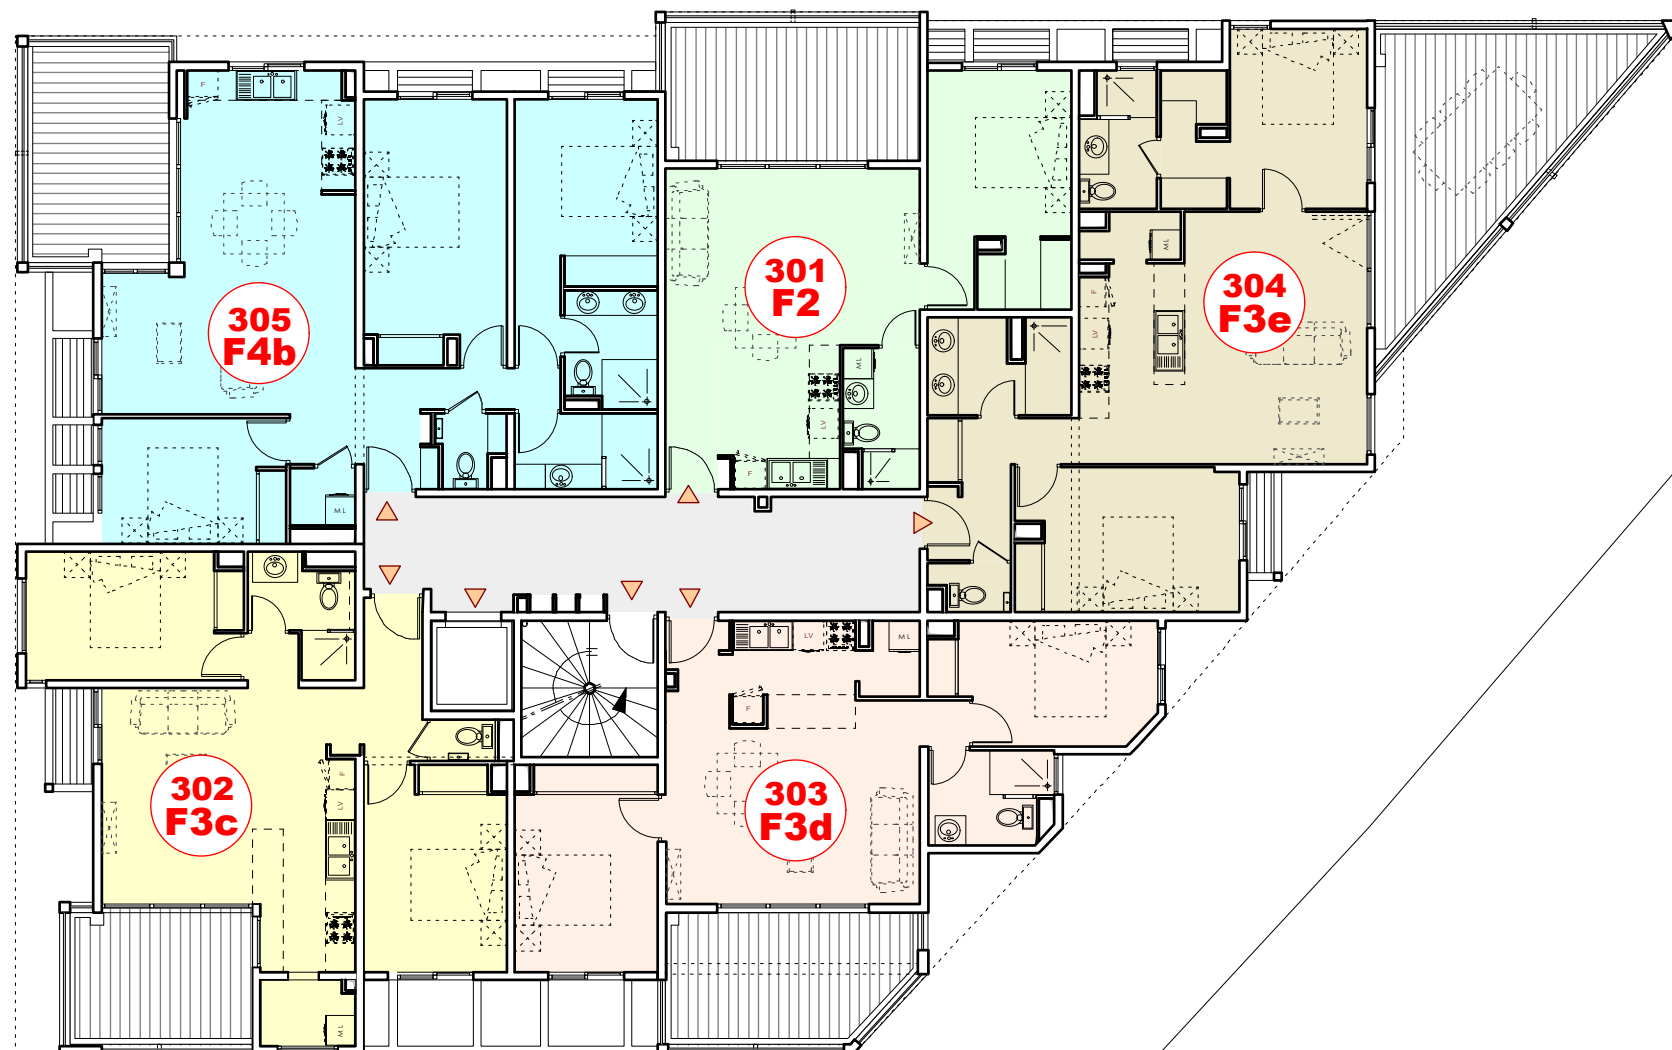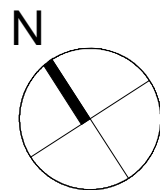



Servitude Frogier



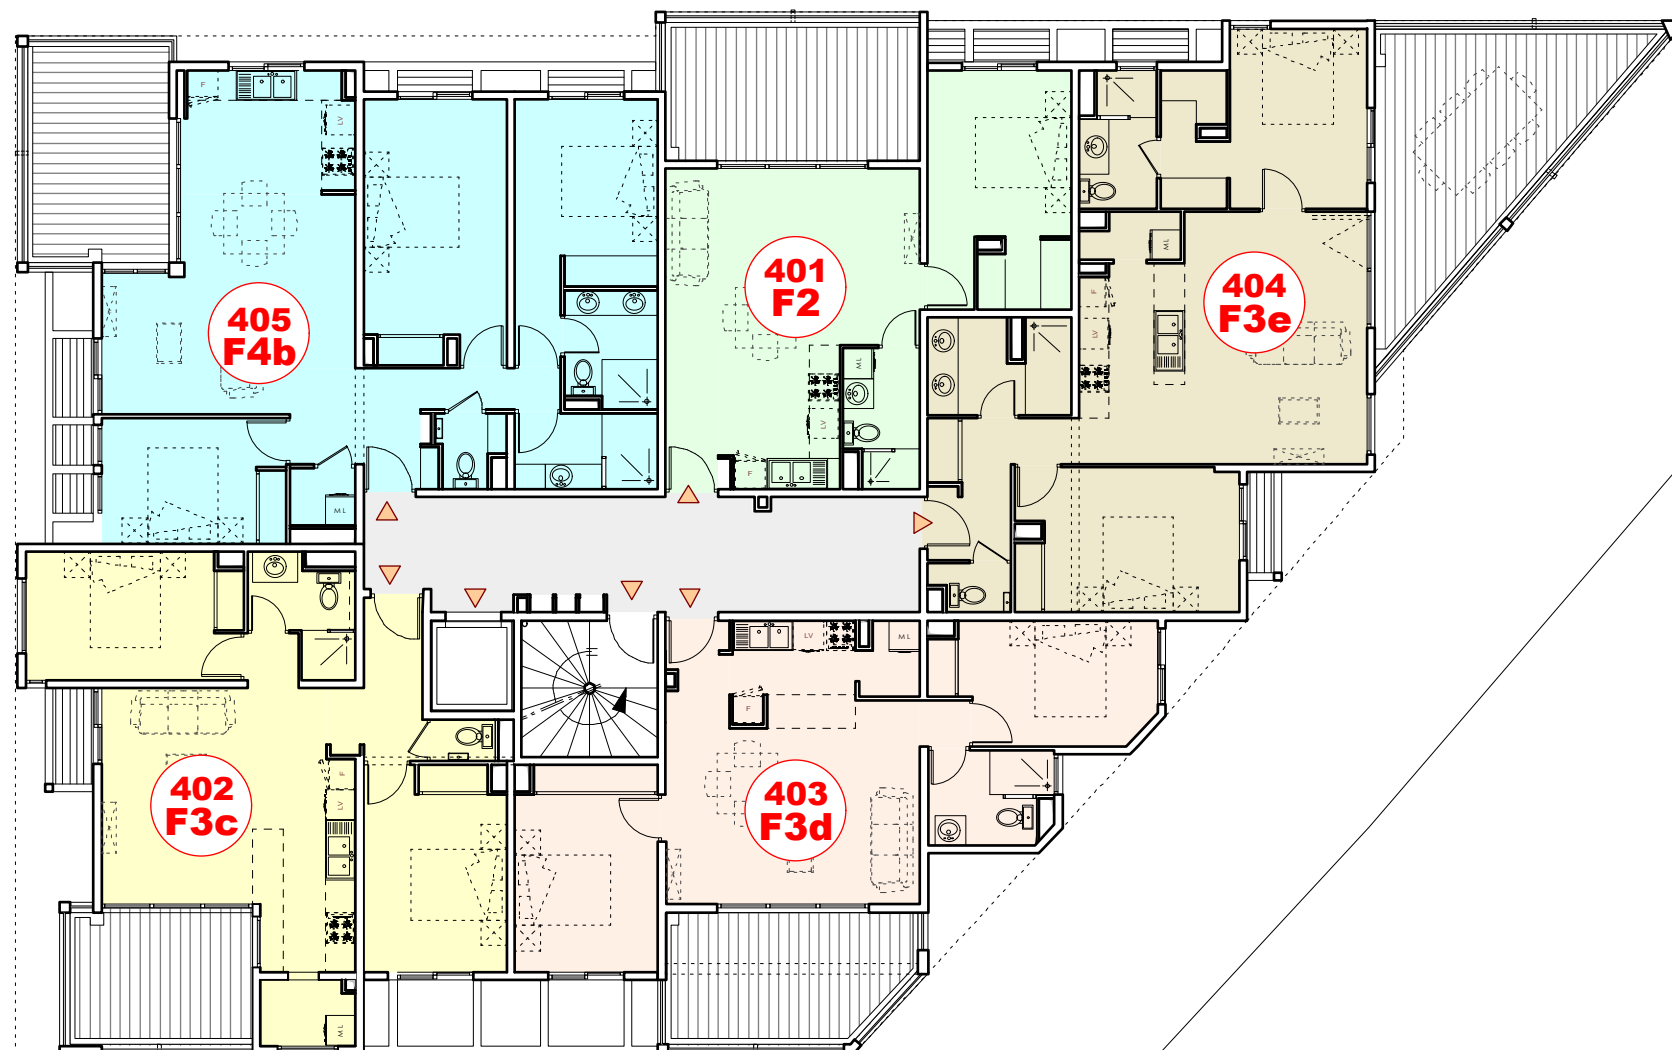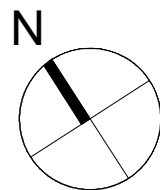



Servitude Frogier



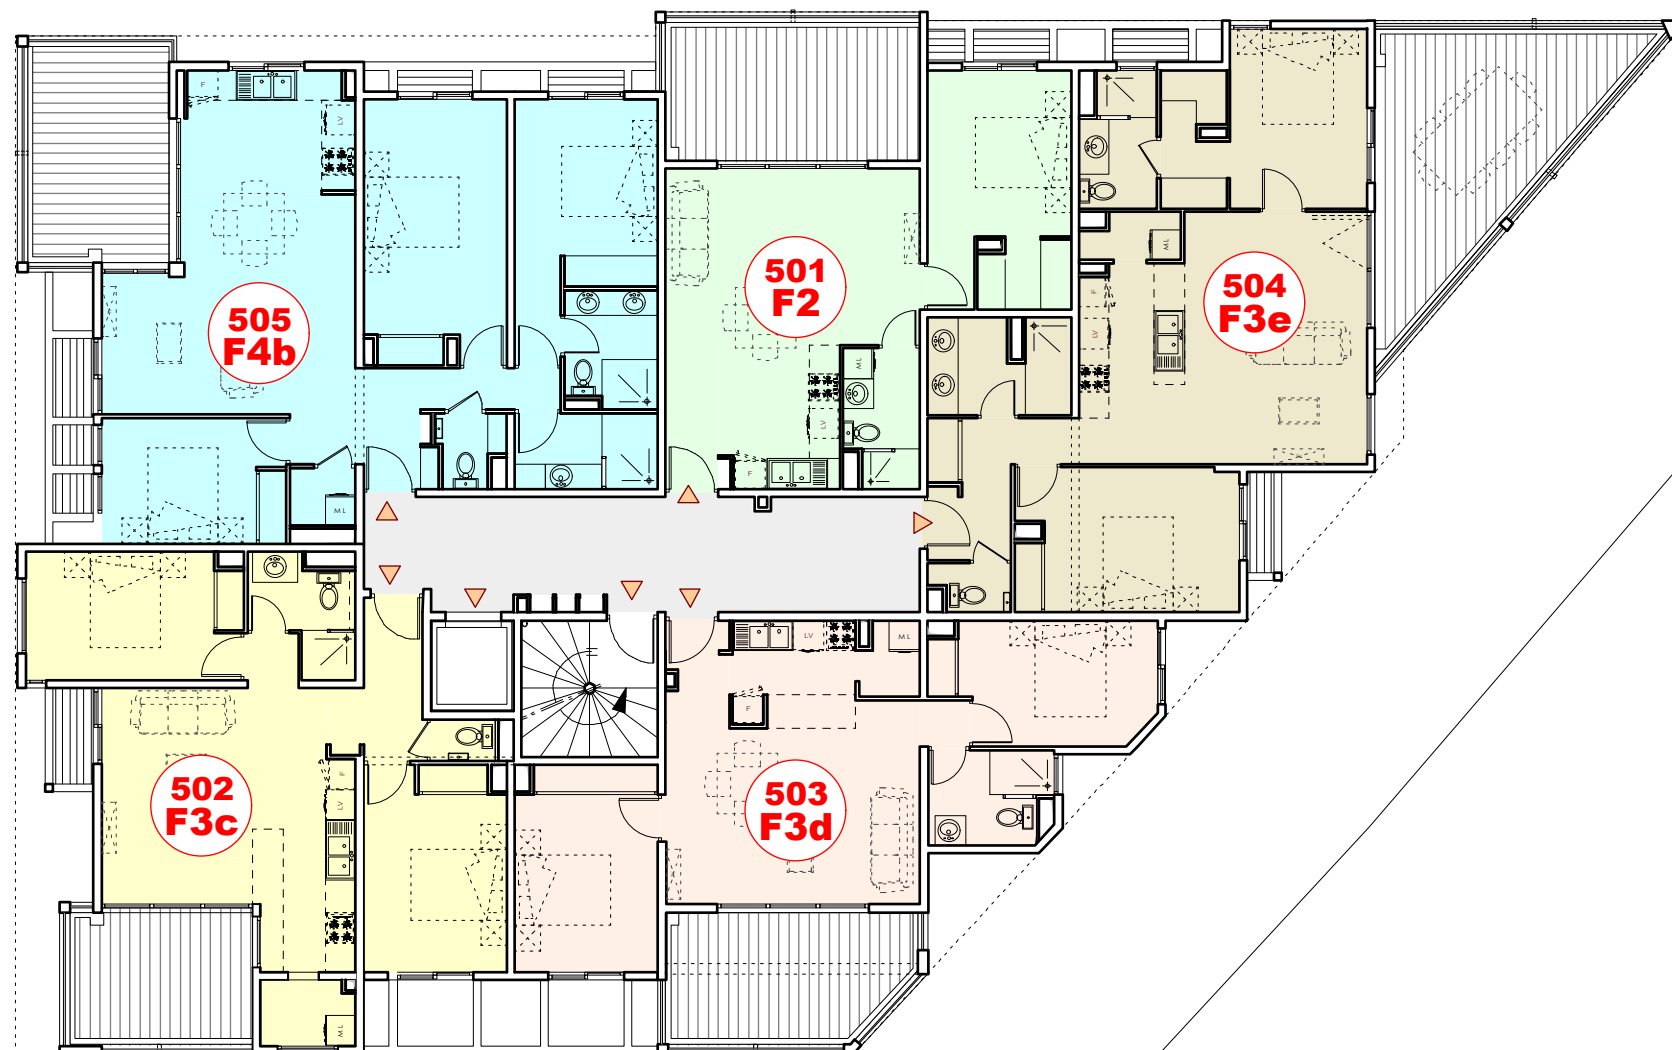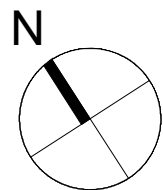

Servitude Frogier



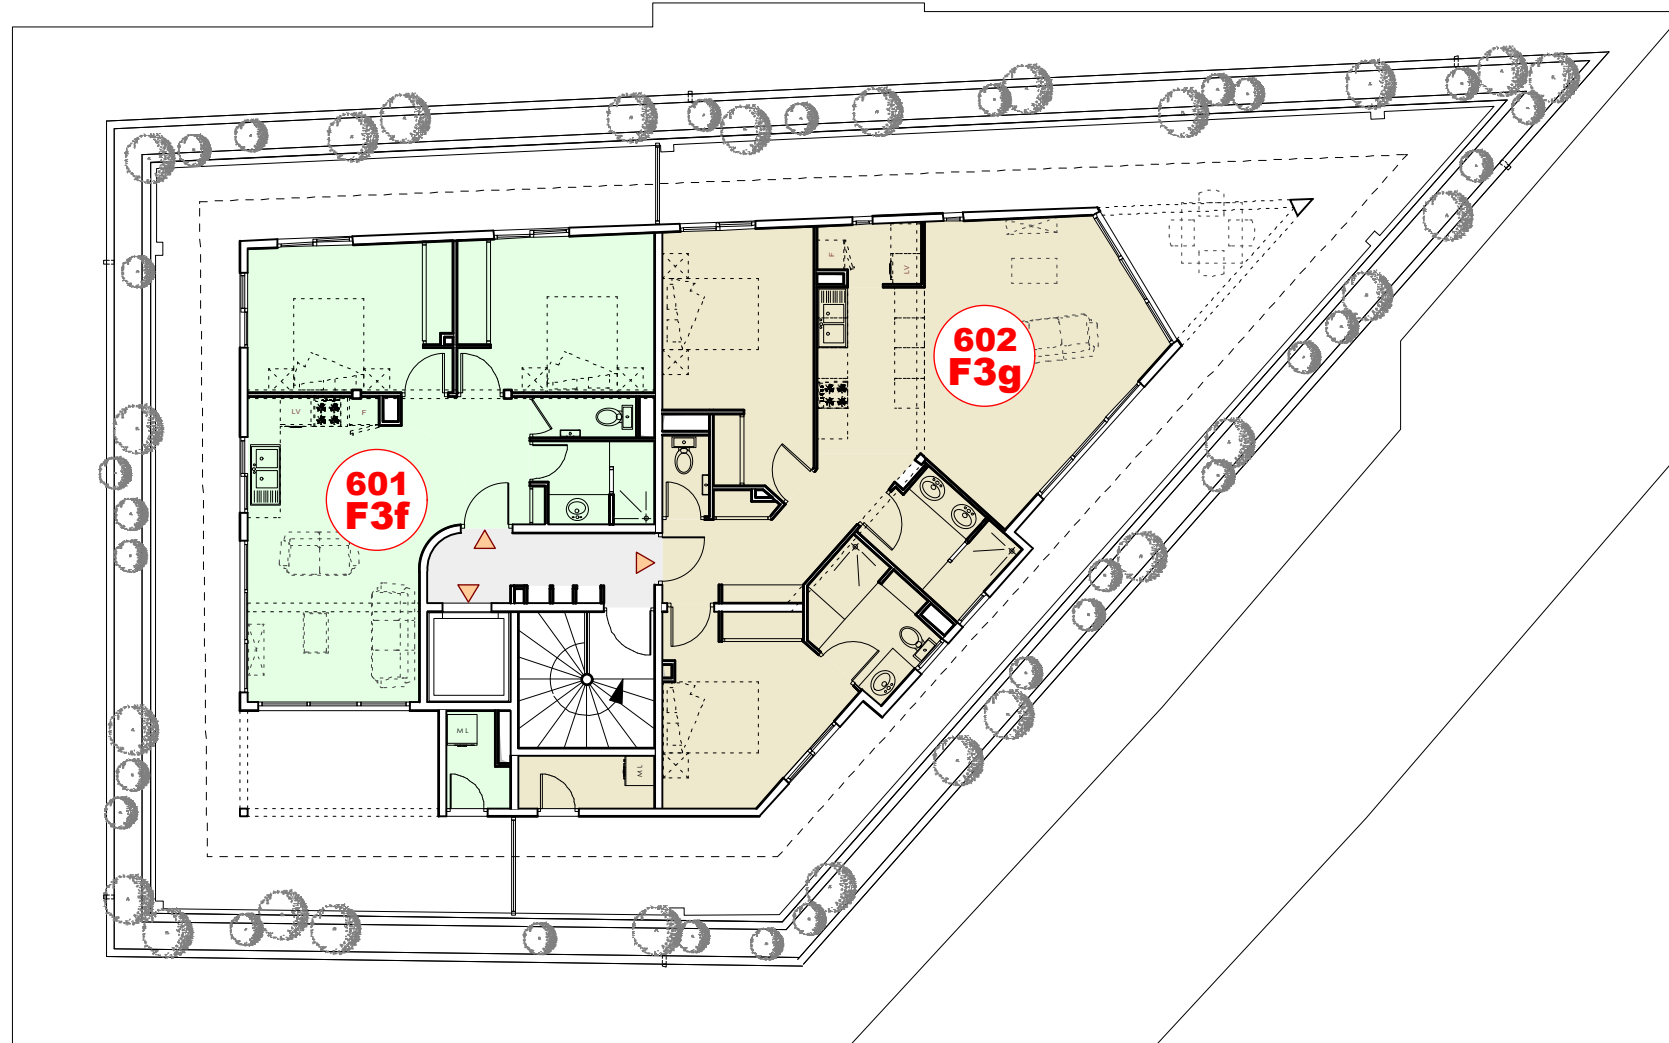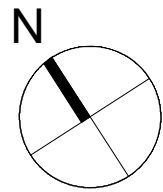

Servitude Frogier

