

RESIDENCE **QUEENSTONE**

T5a - 4 Chambres


APT N°601
ETAGE 6e

TABLEAU DE SURFACE

LOGEMENT DE TYPE T5a

	Surface habitable		
1	Entrée	7.10	m ²
2	Salon	28.80	m ²
3	Cuisine	13.00	m ²
4	Chambre o1	15.40	m ²
5	Chambre o2	15.20	m ²
6	Chambre o3	10.30	m ²
7	Chambre o4	10.40	m ²
8	Salle de bain o1	4.10	m ²
9	Salle de bain o2	5.00	m ²
10	Wc	2.30	m ²
11	Buanderie	2.50	m ²
12	Dégagement	9.70	m ²
Total		123.80	m ²
13	Terrasse	93.20	m ²
Total général		217.00	m ²


Calcul des surfaces selon la loi de pays

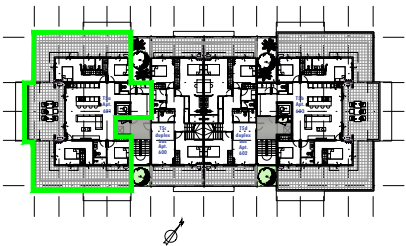

PLAN DE REPERAGE



NOTA: Aucun mobilier, ni meuble de cuisine, ni appareil électroménager indiqué sur ce plan n'est fourni dans cet appartement, seul un meuble evier, les placards et sanitaires sont fournis cf. notice descriptive.

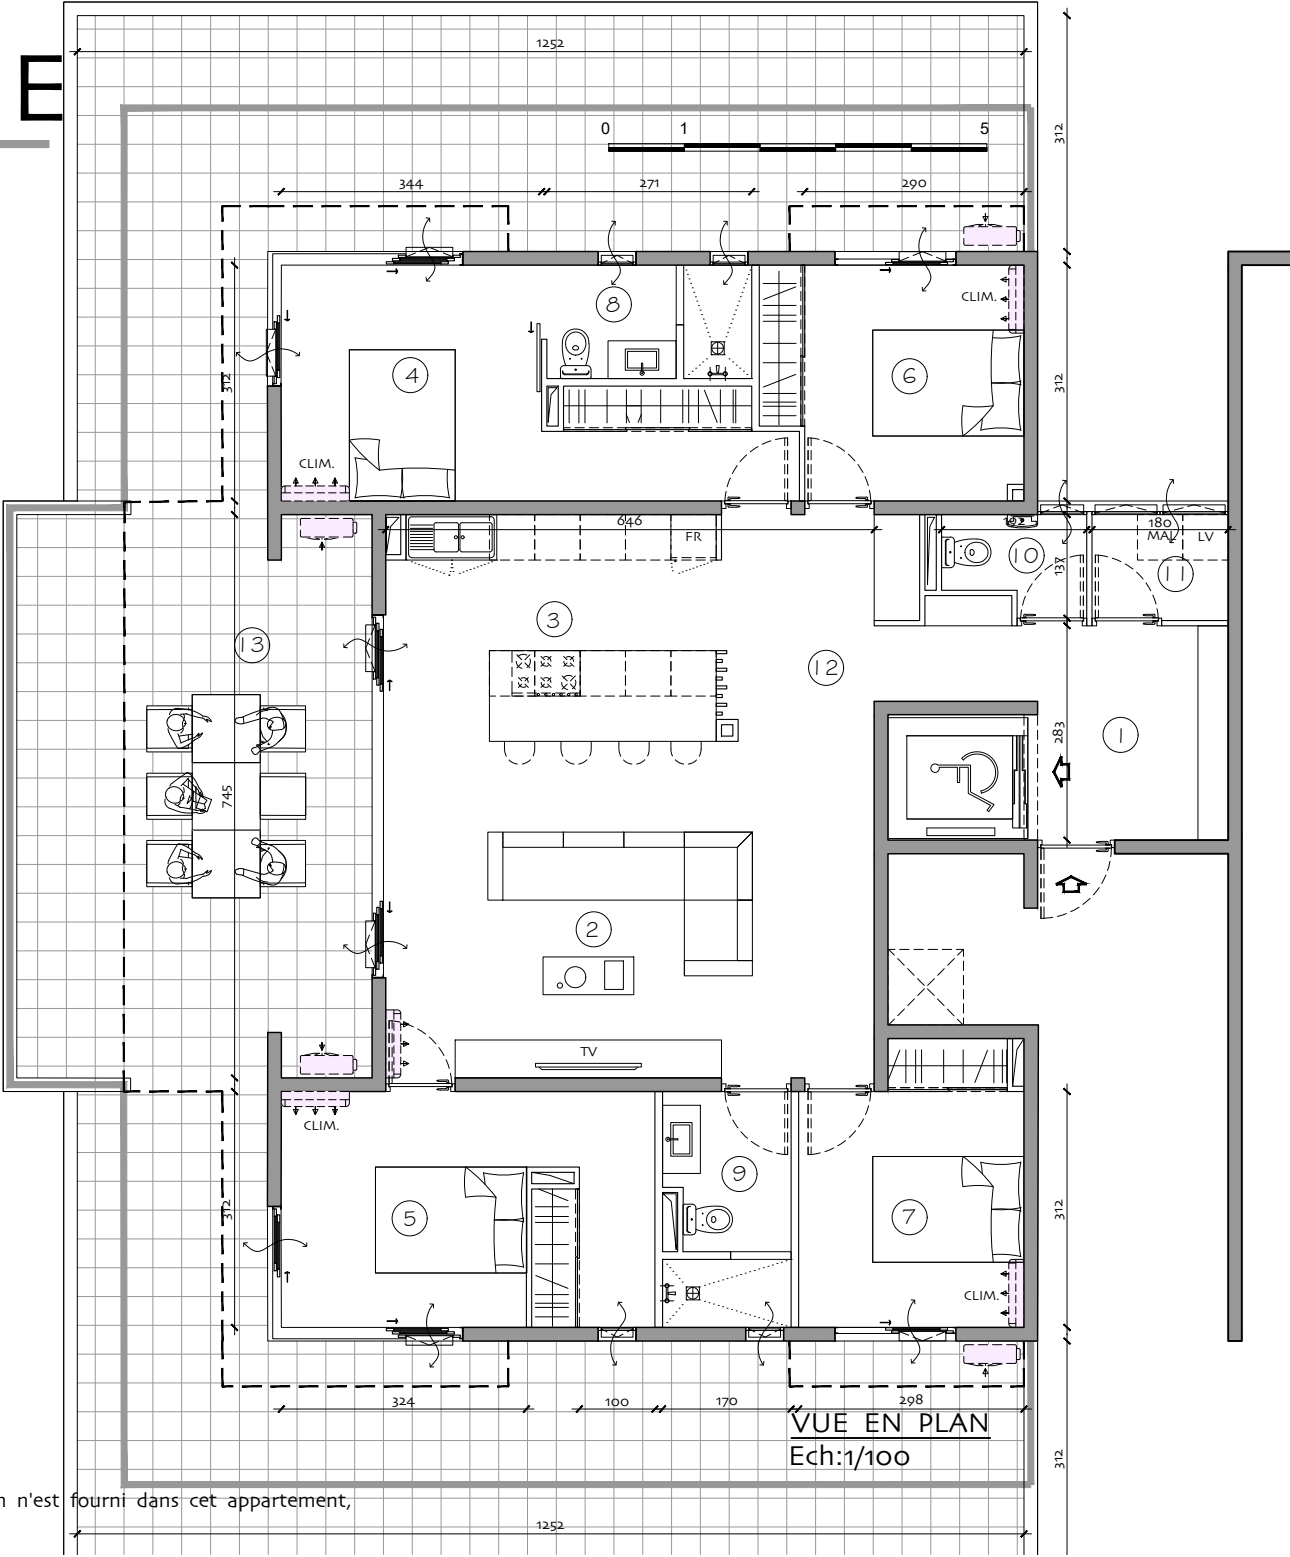

RESIDENCE QUEENSTONE

T5b - 4 Chambres

APT N°603


ETAGE 6e

TABLEAU DE SURFACE

LOGEMENT DE TYPE T5b

	Surface habitable		
1	Entrée	7.10	m ²
2	Salon	28.80	m ²
3	Cuisine	13.00	m ²
4	Chambre o1	15.40	m ²
5	Chambre o2	15.20	m ²
6	Chambre o3	10.30	m ²
7	Chambre o4	10.40	m ²
8	Salle de bain o1	4.10	m ²
9	Salle de bain o2	5.00	m ²
10	Wc	2.30	m ²
11	Buanderie	2.50	m ²
12	Dégagement	9.70	m ²
Total		123.80	m ²
13	Terrasse	93.20	m ²
Total général		217.00	m ²

Calcul des surfaces selon la loi de pays

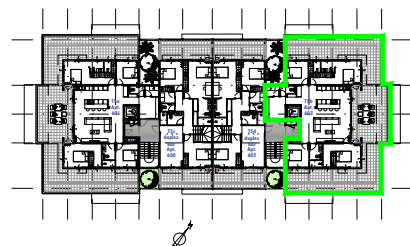


PLAN DE REPERAGE



NEWSTONE
PROMOTEUR IMMOBILIER

NOTA: Aucun mobilier, ni meuble de cuisine, ni appareil électroménager indiqué sur ce plan n'est fourni dans cet appartement, seul un meuble evier, les placards et sanitaires sont fournis cf. notice descriptive.

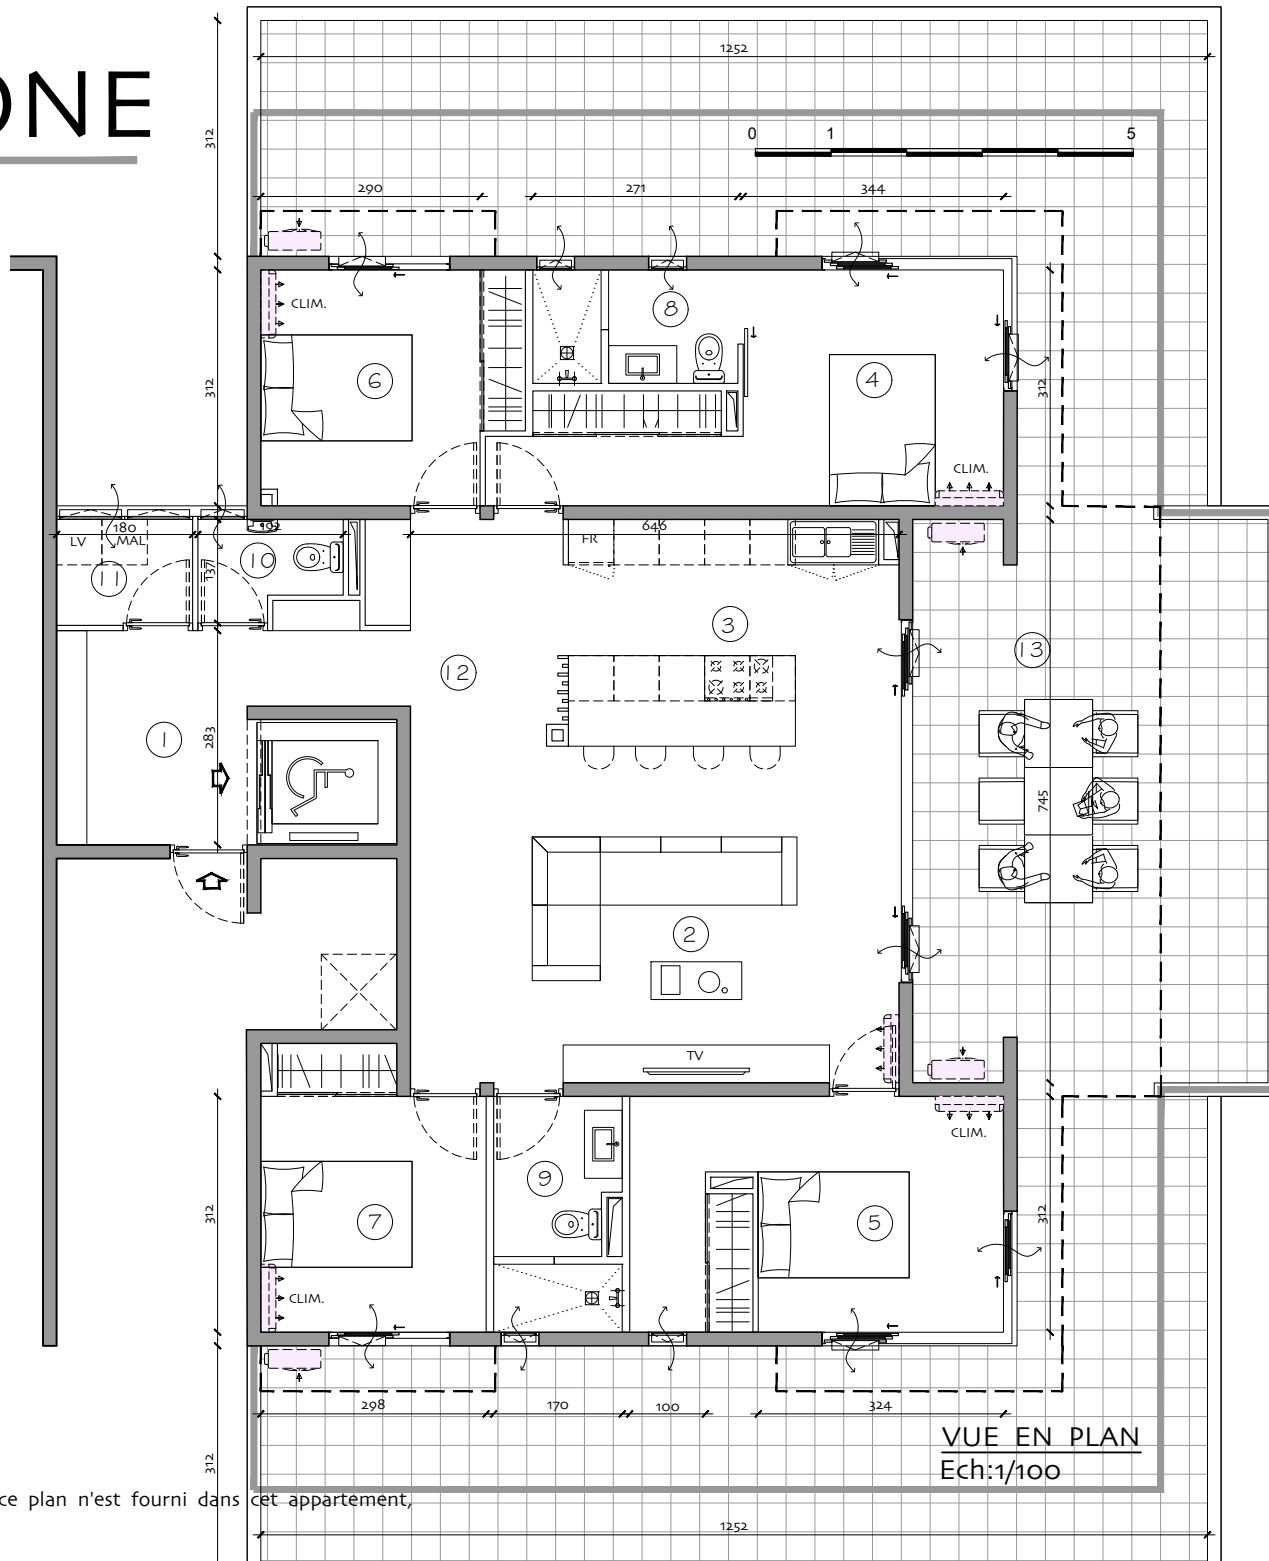

RESIDENCE QUEENSTONE

T5c - 4 Chambres


APT N°600

ETAGE 6e


TABEAU DE SURFACE

LOGEMENT DE TYPE T5c en duplex			
	Surface habitable		
1	Entrée	6.20	m²
2	Salon	31.10	m²
3	Cuisine	7.40	m²
4	Detente/bureau	14.30	m²
5	Chambre o1	18.30	m²
6	Chambre o2	12.10	m²
7	Chambre o3	13.30	m²
8	Chambre o4	13.40	m²
9	Salle de bain o1	7.00	m²
10	Salle de bain o2	4.90	m²
11	Wc o1	2.00	m²
12	Wc o2	1.80	m²
13	Buanderie	3.00	m²
14	Cellier	3.50	m²
15	Dégagement	12.90	m²
Total		151.20	m²
16	Terrasse	26.80	m²
17	Terrasse	21.90	m²
18	Terrasse	13.00	m²
19	Terrasse	13.00	m²
Total général		217.00	m²


Calcul des surfaces selon la loi de pays

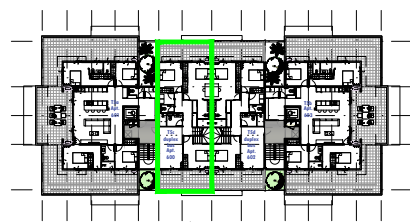

PLAN DE REPERAGE

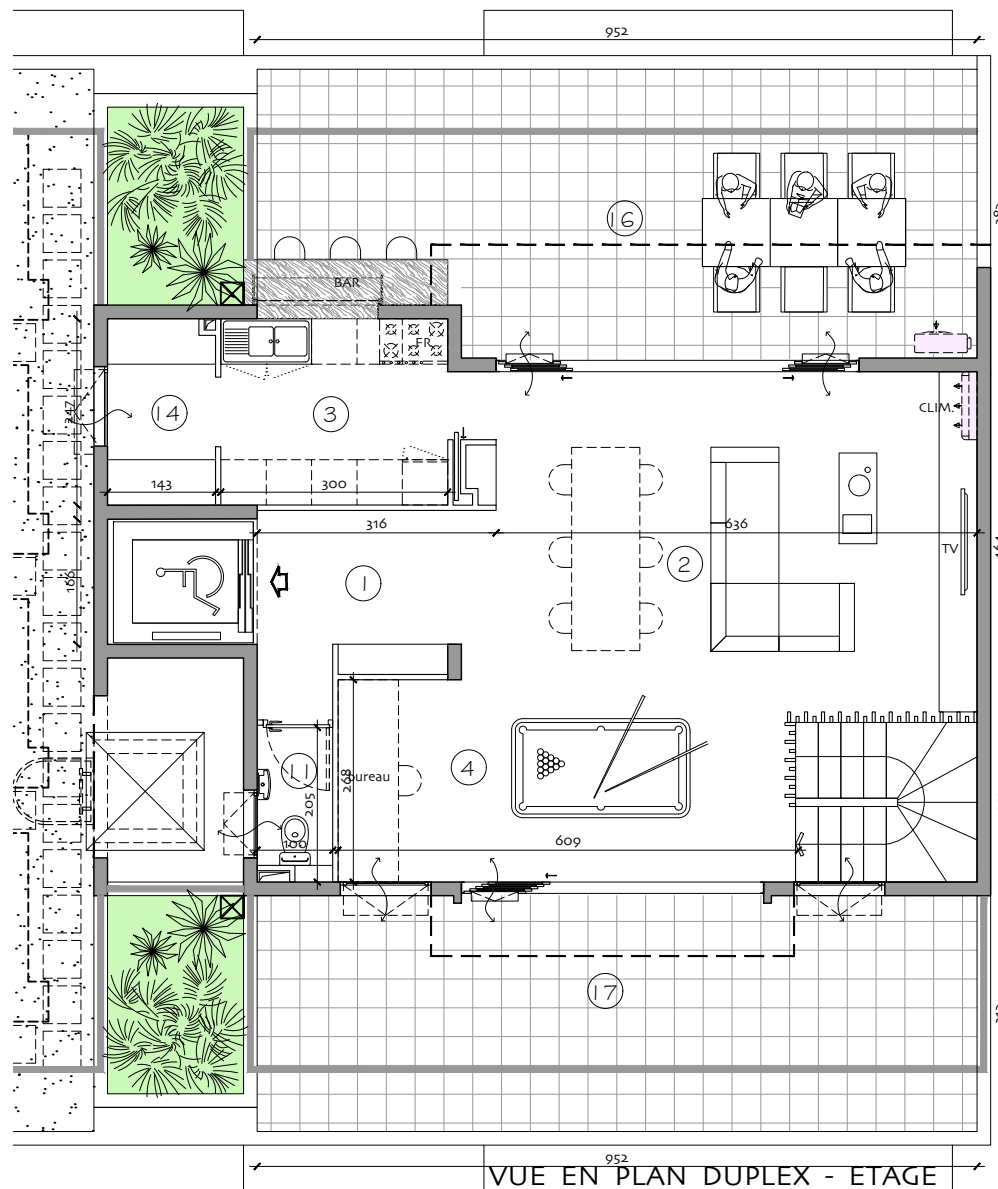

VUE EN PLAN DUPLEX - ETAGE
Ech:1/100

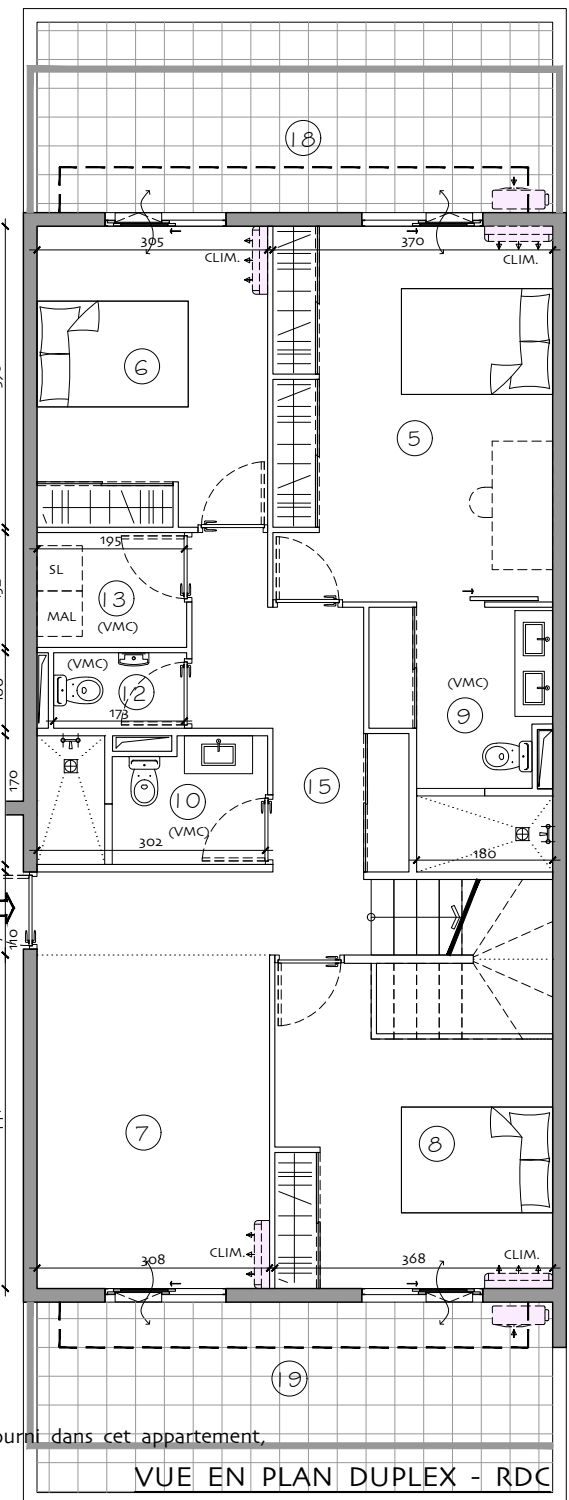

VUE EN PLAN DUPLEX - RDC

NOTA: Aucun mobilier, ni meuble de cuisine, ni appareil électroménager indiqué sur ce plan n'est fourni dans cet appartement, seul un meuble evier, les placards et sanitaires sont fournis cf. notice descriptive.

T5d - 4 Chambres

APT N°602


ETAGE 6e

TABLEAU DE SURFACE

LOGEMENT DE TYPE T5d
en duplex

	Surface habitable		
1	Entrée	6.20	m ²
2	Salon	31.10	m ²
3	Cuisine	7.40	m ²
4	Detente/bureau	14.30	m ²
5	Chambre 01	18.30	m ²
6	Chambre 02	12.10	m ²
7	Chambre 03	13.30	m ²
8	Chambre 04	13.40	m ²
9	Salle de bain 01	7.00	m ²
10	Salle de bain 02	4.90	m ²
11	Wc 01	2.00	m ²
12	Wc 02	1.80	m ²
13	Buanderie	3.00	m ²
14	Cellier	3.50	m ²
15	Dégagement	12.90	m ²
Total		151.20	m ²
16	Terrasse	26.80	m ²
17	Terrasse	21.90	m ²
18	Terrasse	13.00	m ²
19	Terrasse	13.00	m ²
Total général		217.00	m ²


Calcul des surfaces selon la loi de pays

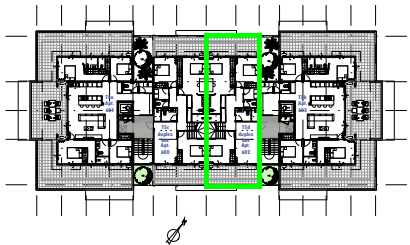

PLAN DE REPERAGE



RESIDENCE QUEENSTONE

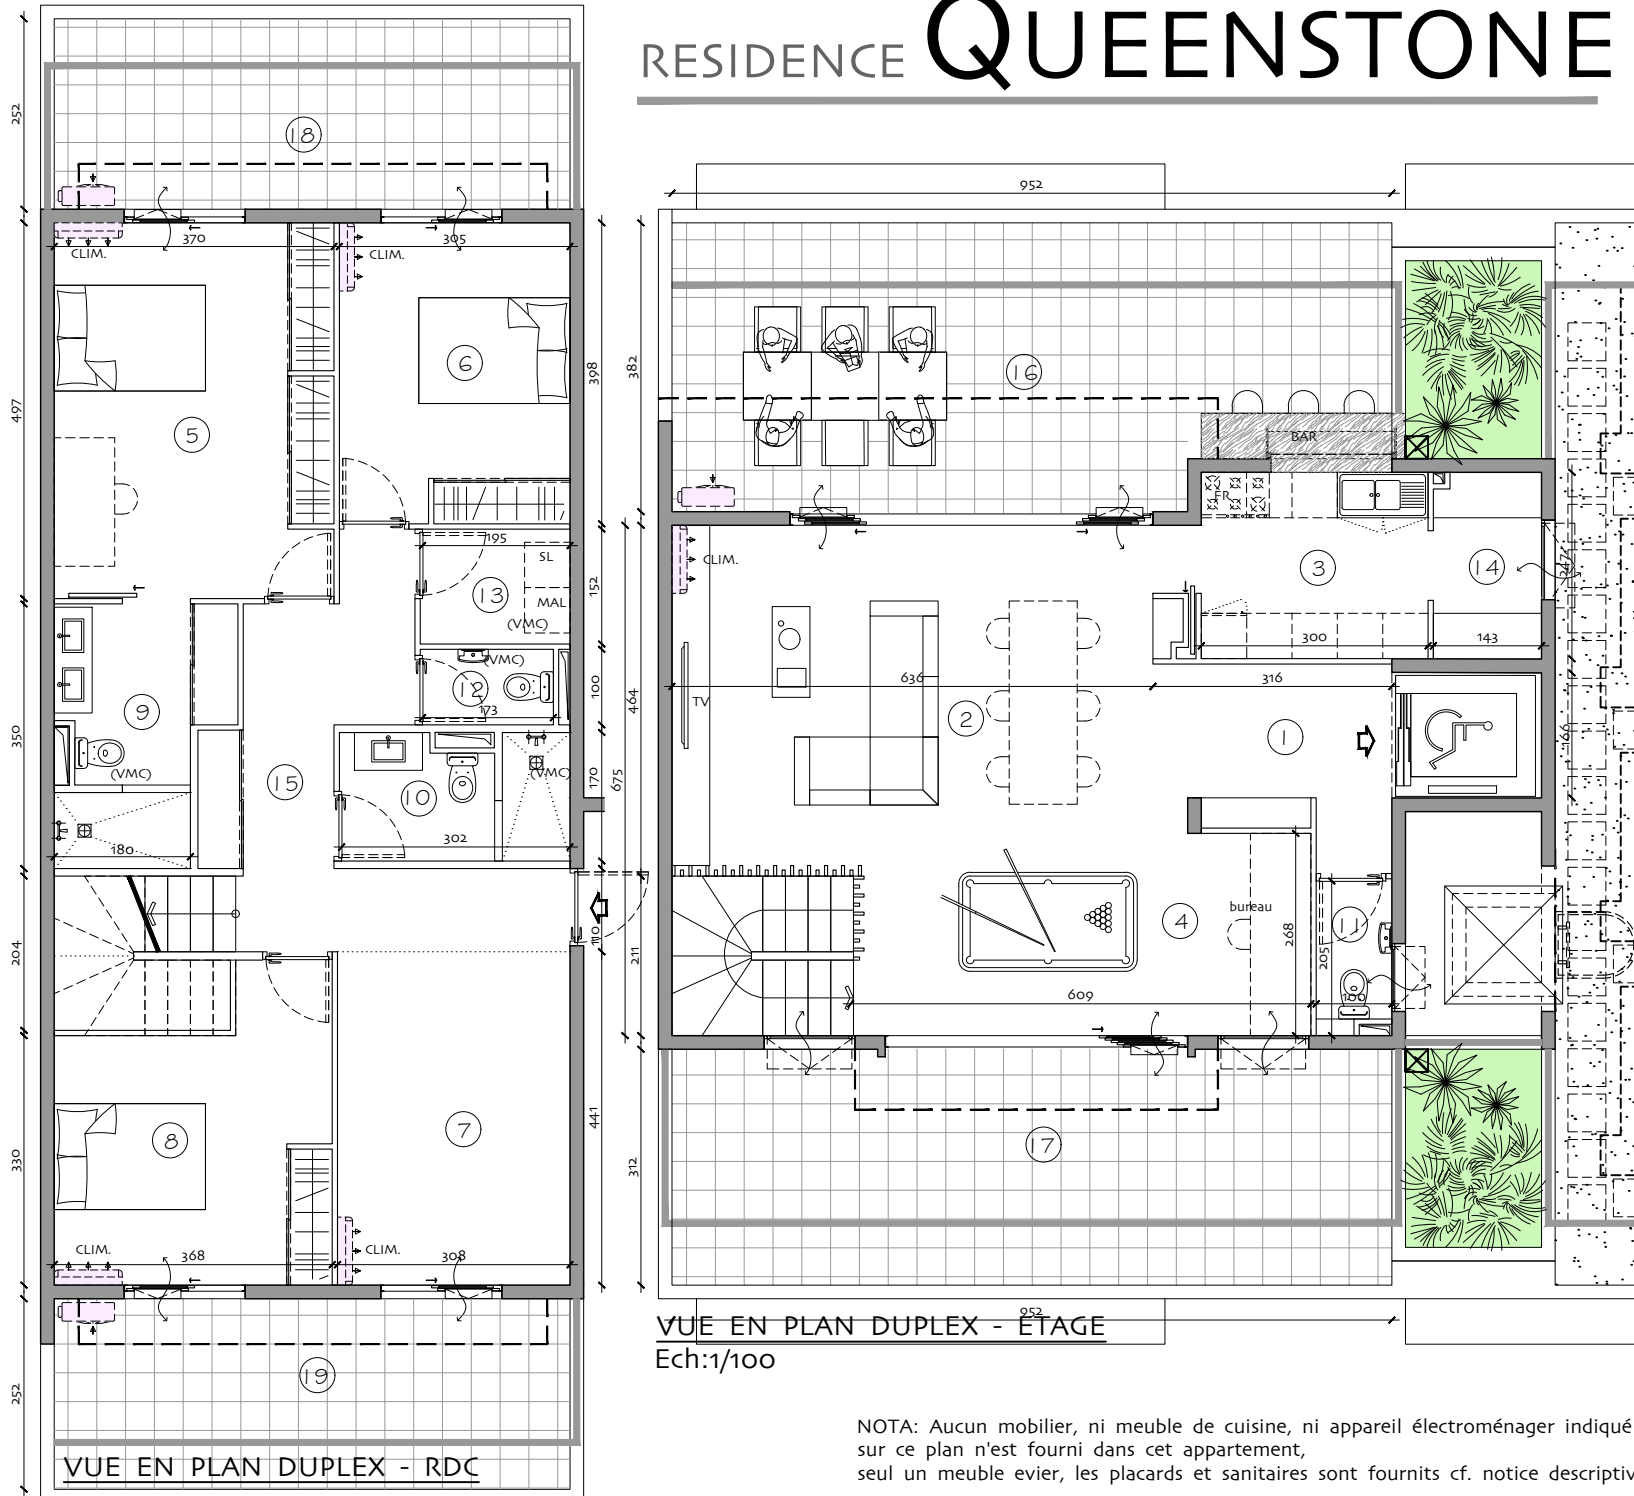

NOTA: Aucun mobilier, ni meuble de cuisine, ni appareil électroménager indiqué sur ce plan n'est fourni dans cet appartement, seul un meuble evier, les placards et sanitaires sont fournis cf. notice descriptive.